

free

DOSSIER D'INFORMATION

MAIRIE



free
mobile

OPÉRATEUR : Free Mobile

CODE SITE : 69387_022_02

ADRESSE DU SITE : 66 BOULEVARD DES TCHECOSLOVAQUES

COMMUNE : 69007 LYON 7

DATE : 16/11/2021



| RÉFÉRENCES ET DESCRIPTIF DU PROJET

OPÉRATEUR :	FREE MOBILE
COMMUNE :	LYON 7
NOM DU SITE :	LYON-7E/66 BOULEVARD DES TCHEC
CODE SITE :	69387_022_02
ADRESSE :	66 BOULEVARD DES TCHECOSLOVAQUES - 69007 LYON 7
TYPE DE SUPPORT :	Bâtiment
PROJET DE :	Modification substantielle d'une antenne-relais existante
COORDONNÉES GÉOGRAPHIQUES :	X = 796187.65, Y = 2085864.48 Longitude : 4.857935, Latitude : 45.74479

| CONTACT FREE MOBILE

NOM :	Luka GISBERT Responsable Collectivités Territoriales
E-MAIL :	lgisbert@free-mobile.fr
ADRESSE :	Free Mobile 16 rue de la Ville l'Évêque 75008 Paris

| SOMMAIRE

1. Synthèse et motivation du projet	4
2. Descriptif détaillé du projet et des installations	5
3. Calendrier indicatif du projet	8
4. Adresse et coordonnées de l'emplacement de l'installation	8
5. Plan de situation à l'échelle	9
6. Plan de cadastre	10
7. Photographies du lieu d'implantation et photomontage avant/après	11
8. Déclaration ANFR	14
9. Plans du projet	15
10. Éléments relatifs à l'installation d'un périmètre de sécurité	25
11. Les établissements particuliers à proximité du site	26
12. Documents pédagogiques élaborés par l'Etat	28
13. Engagements de Free Mobile au titre de la protection et de la santé	29
14. Engagements de Free Mobile au titre de la transparence	30

1. Synthèse et motivation du projet

En tant que titulaire de licences 3G, 4G et 5G, Free Mobile est soumis à des obligations nationales qui concernent notamment la couverture de la population, la qualité de service et sa disponibilité, le paiement de redevances, la fourniture de certains services ainsi que la protection de la santé et de l'environnement.

Free Mobile est notamment impliquée dans le programme national de résorption des zones blanches ainsi que dans l'ensemble des programmes de couverture ciblée mis en place en partenariat avec les pouvoirs publics et les collectivités locales.

La couverture des territoires en services de communications et services mobiles est adaptée à la réalité des usages et permet aux territoires d'apporter à leurs administrés les moyens de communications indispensables à leur vie personnelle et professionnelle.

Ainsi, Free Mobile travaille continuellement à répondre aux attentes des abonnés et collectivités et contribuer à l'aménagement numérique des territoires et sa pérennité en anticipant les évolutions des besoins et usages.

Cette anticipation est d'autant plus vitale à la lumière du rôle crucial des moyens de communication dans la crise sanitaire qui a frappé tous les territoires **et l'incertitude, notamment en termes de re-confinement local, qui lui est liée.**

Compte tenu de l'augmentation constante des besoins en connectivité mobile, de plus 30% chaque année, et **afin de répondre aux besoins des abonnés et collectivités et contribuer à l'aménagement numérique des territoires, Free Mobile est engagé dans un programme soutenu et précis de déploiement du Très Haut Débit Mobile** dans l'ensemble des territoires. Et ce, **dans le respect permanent des normes de protection sanitaire.**

L'envolée des usages de téléphonie mobile, +18% contre une moyenne de 2 à 5% au cours des 5 dernières années ainsi que la multiplication par 3 du volume de données depuis les clés mobiles observées par l'ARCEP sur les 15 premiers jours du confinement illustrent la nécessité de mettre en place urgemment **une infrastructure mobile adaptée et résiliente permettant de prendre en charge instantanément une croissance exponentielle des usages distants fiables.**

A ce titre, le programme de Free Mobile, réalisé au plus près des besoins des territoires et de leurs administrés, est urgent étant donnée l'accélération exponentielle du besoin en débit liée aux outils numériques fort consommateurs de débit qui sont inéluctablement amenés à se généraliser qui plus est vu le contexte sanitaire comme, par exemple, les téléconsultations/télésoins, le télétravail et l'enseignement à distance, la possibilité de veiller en direct sur ses proches.

L'introduction de la 5G permet de faire bénéficier les utilisateurs ayant opté pour la 5G d'une technologie inédite pour couvrir leurs besoins en termes de débit **par simple ajout d'équipements sur le réseau existant.**

En effet, **la 5G a été pensée pour couvrir ponctuellement et uniquement le temps de la communication le demandeur du service tout en assurant une multiplication allant jusqu'à 10 des débits ainsi qu'une latence durée d'attente avant le début du service (dit de « latence ») fortement réduite.**

Ce processus de déploiement d'équipements 5G, qui constitue une étape cruciale au sein du programme de planification, de déploiement et de modernisation du réseau, doit être anticipé étant donné les délais incompressibles, entre 18 et 24 mois, nécessaires au déploiement des équipements sur chaque site

En effet, **ce dernier implique, la mobilisation et l'intervention de nombreux travailleurs et artisans, principalement locaux,** exerçants dans différents corps de métier : géomètres, aménageurs/syndic d'électricité, notaires, chauffeurs/livreurs, grutiers, conducteurs de

travaux (Génie Civil, Electricité), ... et, indirectement hôteliers, restaurateurs ...

Le déploiement et le fonctionnement des antennes-relais est strictement encadré par la loi. Le spectre de fréquences accessibles par l'opérateur est réglementé et fait l'objet d'autorisations assorties d'obligations réglementaires.

Chaque nouvelle antenne ou modification doit faire l'objet d'une autorisation d'émettre dans une bande de fréquences donnée de la part de l'ANFR avant d'être mise en service. L'ANFR vérifie notamment que les seuils sanitaires d'exposition du public aux rayonnements électromagnétiques sont respectés.

2. Descriptif détaillé du projet et des installations

Descriptif du projet

Dans le cadre du projet décrit dans ce dossier, Free Mobile projette l'installation de fréquences complémentaires dans les bandes 3500MHz par la modification des trois antennes situées : 66 Boulevard des Tchécoslovaques à Lyon 7ème pour apporter la nouvelle technologie 5G, dans votre commune.

Caractéristiques d'ingénierie

Nombre d'antennes	Existantes : 3	À ajouter : 0	À modifier : 3
Type	Panneau		Panneau
Technologies	3G / 4G		3G / 4G / 5G
Azimuths (S1/S2/S3)	10° 160° 270°		10° 160° 270°

Antennes

Azimuth	Technologie Bande de fréquence	Hauteur Support / sol	Hauteur Support / NGF ⁽¹⁾	HBA ⁽²⁾ / sol	HBA NGF	HMA ⁽³⁾ / sol	HMA / NGF	PIRE (dbW)	PAR (dbW)	Tilt
10°	4G 700 MHz	40m	212m	38 m	210 m	39 m	211 m	31	28.85	6°
	5G 700 MHz	40m	212m	38 m	210 m	39 m	211 m	31	28.85	6°
	3G 900 MHz	40m	212m	38 m	210 m	39 m	211 m	29	26.85	6°
	4G 1800 MHz	40m	212m	38 m	210 m	39 m	211 m	33	30.85	4°
	3G 2100 MHz	40m	212m	38 m	210 m	39 m	211 m	30	27.85	4°
	4G 2100 MHz	40m	212m	38 m	210 m	39 m	211 m	33	30.85	4°
	4G 2600 MHz	40m	212m	38 m	210 m	39 m	211 m	33	30.85	4°
	5G 3500 MHz	40m	212m	38 m	210 m	39 m	211 m	47.6	45.4	6° (4)

Azimut	Technologie Bande de fréquence	Hauteur Support / sol	Hauteur Support / NGF ⁽¹⁾	HBA ⁽²⁾ / sol	HBA NGF	HMA ⁽³⁾ / sol	HMA / NGF	PIRE (dbW)	PAR (dbW)	Tilt
160°	4G 700 MHz	40m	212m	38 m	210 m	39 m	211 m	31	28.85	6°
	5G 700 MHz	40m	212m	38 m	210 m	39 m	211 m	31	28.85	6°
	3G 900 MHz	40m	212m	38 m	210 m	39 m	211 m	29	26.85	6°
	4G 1800 MHz	40m	212m	38 m	210 m	39 m	211 m	33	30.85	4°
	3G 2100 MHz	40m	212m	38 m	210 m	39 m	211 m	30	27.85	4°
	4G 2100 MHz	40m	212m	38 m	210 m	39 m	211 m	33	30.85	4°
	4G 2600 MHz	40m	212m	38 m	210 m	39 m	211 m	33	30.85	4°
	5G 3500 MHz	40m	212m	38 m	210 m	39 m	211 m	47.6	45.4	6° (4)
270°	4G 700 MHz	40m	212m	38 m	210 m	39 m	211 m	31	28.85	6°
	5G 700 MHz	40m	212m	38 m	210 m	39 m	211 m	31	28.85	6°
	3G 900 MHz	40m	212m	38 m	210 m	39 m	211 m	29	26.85	6°
	4G 1800 MHz	40m	212m	38 m	210 m	39 m	211 m	33	30.85	4°
	3G 2100 MHz	40m	212m	38 m	210 m	39 m	211 m	30	27.85	4°
	4G 2100 MHz	40m	212m	38 m	210 m	39 m	211 m	33	30.85	4°
	4G 2600 MHz	40m	212m	38 m	210 m	39 m	211 m	33	30.85	4°
	5G 3500 MHz	40m	212m	38 m	210 m	39 m	211 m	47.6	45.4	6° (4)

⁽¹⁾NGF = nivellement général de la France

⁽²⁾HBA = hauteur bas d'antenne

⁽³⁾HMA = hauteur milieu d'antenne

⁽⁴⁾ sans tenir compte de la variabilité des faisceaux

Azimut : orientation de l'antenne par rapport au nord géographique


PIRE (Puissance Isotrope Rayonnée Equivalente) : puissance qu'il faudrait appliquer à une antenne isotrope pour obtenir le même champ dans la direction où la puissance émise est maximale

PAR (Puissance Apparente Rayonnée) : puissance calculée en référence à une émission produite par une antenne dipôle idéale

Conformément aux dispositions de l'article 1er de la loi du 9 février 2015 relative à la sobriété, à la transparence, à l'information et à la concertation en matière d'exposition aux ondes électromagnétiques, Free Mobile s'engage à respecter les valeurs limites des champs électromagnétiques telles que définies par le décret du 3 mai 2002.

Phases de déploiement du projet

L'installation d'une antenne-relais est un projet qui dure de 18 à 24 mois.

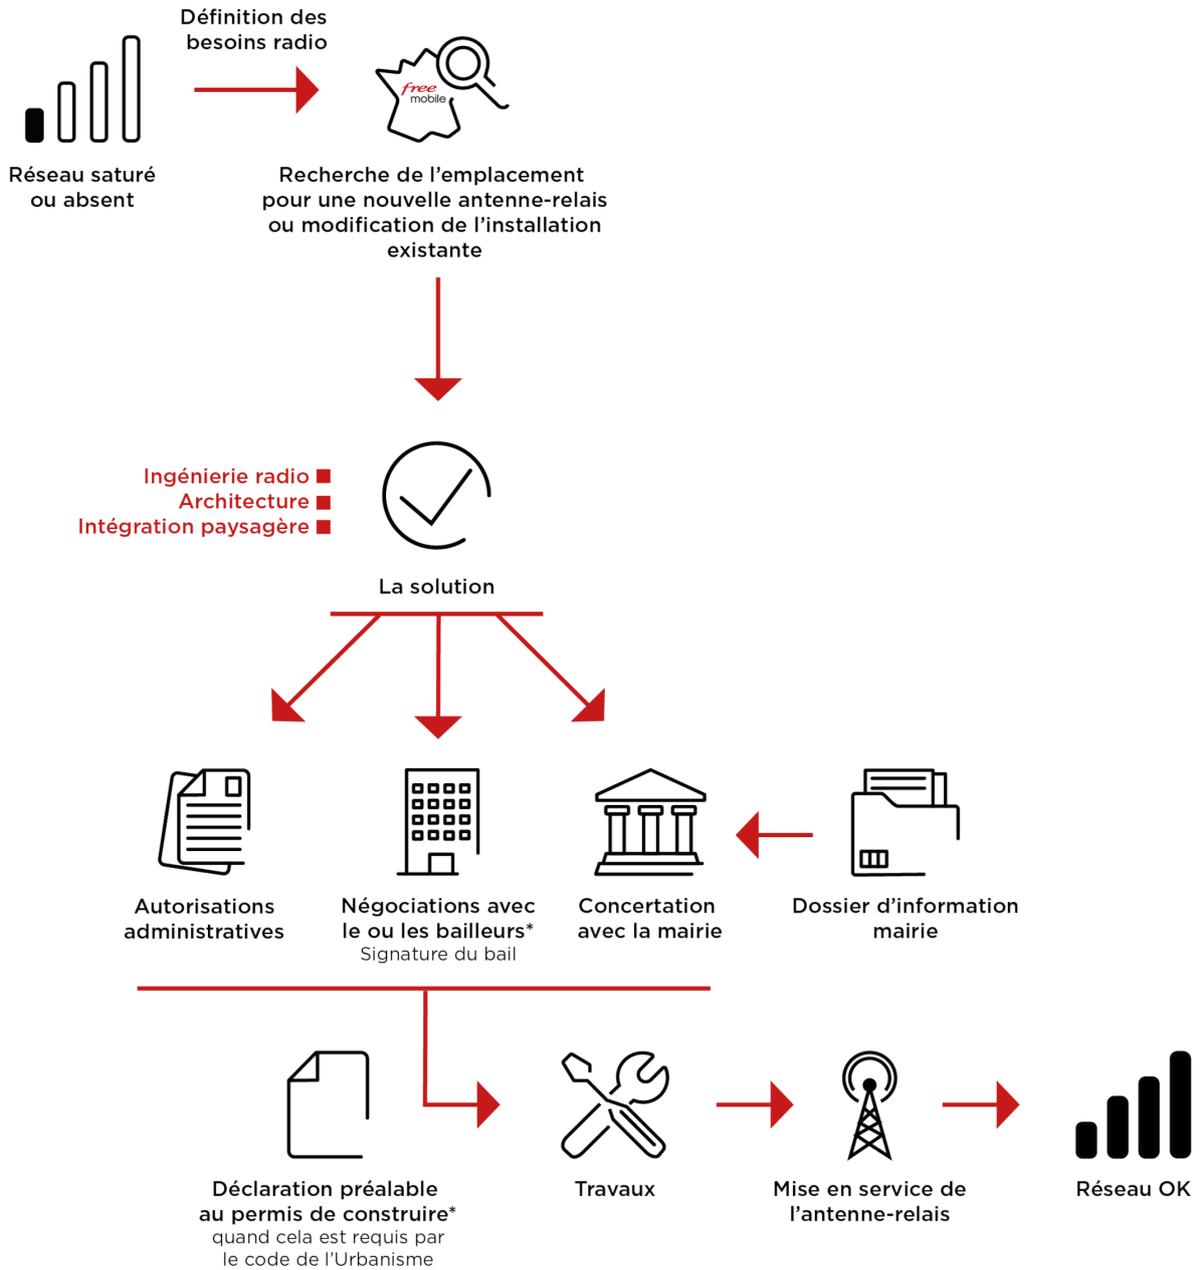

*Si nécessaire

3. Calendrier indicatif du projet

Remise du dossier d'Information (TO)	Novembre 2021
Dépôt des autorisations d'urbanisme (DP)	Décembre 2021
Début des travaux (prévisionnel)	Février 2022
Mise en service (prévisionnel)	Mars 2022

Après construction du site et installation de l'énergie et transmission, l'insertion technique du site dans le réseau peut être entreprise.

L'allumage d'un site suit une procédure rigoureuse, assurant plusieurs vérifications entre exploitation et radio.

4. Adresse et coordonnées de l'emplacement de l'installation

Adresse

66 BOULEVARD DES TCHECOSLOVAQUES
69007 LYON 7

Coordonnées

Lambert II étendu

X = 796187.65
Y = 2085864.48

WGS 84

Longitude : 4.857935
Latitude : 45.74479

6. Plan de cadastre

Département :
RHONE

Commune :
LYON 7EME

Section : BI
Feuille : 000 BI 01

Échelle d'origine : 1/1000
Échelle d'édition : 1/2000

Date d'édition : 16/11/2021
(fuseau horaire de Paris)

Coordonnées en projection : RGF93CC46
©2017 Ministère de l'Action et des
Comptes publics

DIRECTION GÉNÉRALE DES FINANCES PUBLIQUES

EXTRAIT DU PLAN CADASTRAL

Le plan visualisé sur cet extrait est géré
par le centre des impôts foncier suivant :
SDIF du Rhône
PTGC 165 rue Garibaldi 69401
69401 LYON CEDEX 03
tél. 04 78 63 33 00 - fax 04 78 63 30 20
ptgc.690.lyon@dgfip.finances.gouv.fr


Cet extrait de plan vous est délivré par :

cadastre.gouv.fr



7. Photographies du lieu d'implantation et photomontage avant/après

Prises de vue

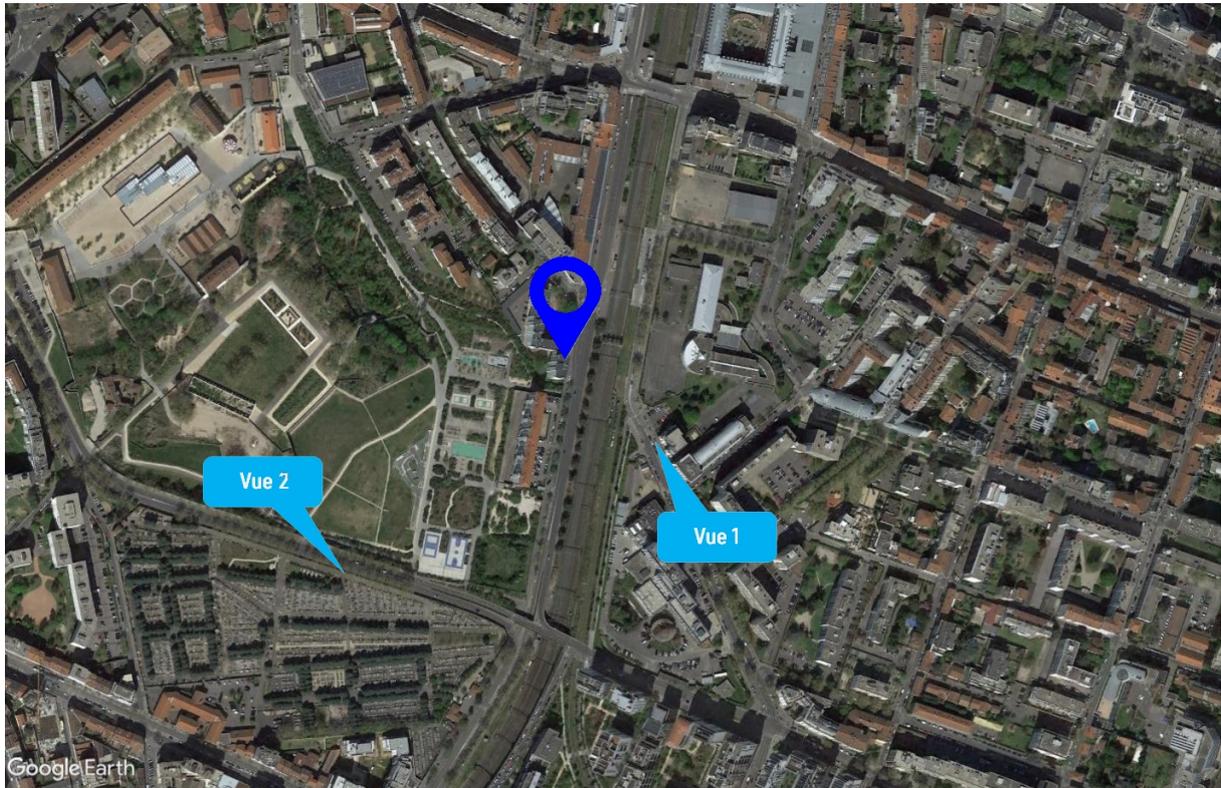

Prise de vue n°1

Etat avant :



Etat après :



Prise de vue n°2

Etat avant :



Etat après :



8. Déclaration ANFR

Le projet fera l'objet d'une déclaration ANFR selon les points ci-dessous. Grâce à ces éléments, l'ANFR gère l'attribution des fréquences aux divers émetteurs et veille au respect de la réglementation.

1. Conformité de l'installation aux règles du guide DR 17* de l'ANFR ?

oui non

** Guide technique ANFR DR17 modélisation des sites radioélectriques et des périmètres de sécurité pour le public.*

2. Existence d'un périmètre de sécurité balisé accessible au public**

oui non

*** Périmètre de sécurité : zone au voisinage de l'antenne dans laquelle le champ électromagnétique peut-être supérieur au seuil du décret ci-dessous.*


3. Le champ électrique maximum qui sera produit par la station objet de la demande sera-t-il inférieur à la valeur de référence du décret n° 2002-775 du 3 mai 2002 en dehors de l'éventuel périmètre de sécurité ?

oui non

4. Présence d'établissements particuliers (établissements scolaires, crèches, établissements de soins) de notoriété publique visé par l'article 5 du décret n° 2002-775 du 3 mai 2002 situés à moins de 100 mètres de l'antenne

oui non

9. Plans du projet

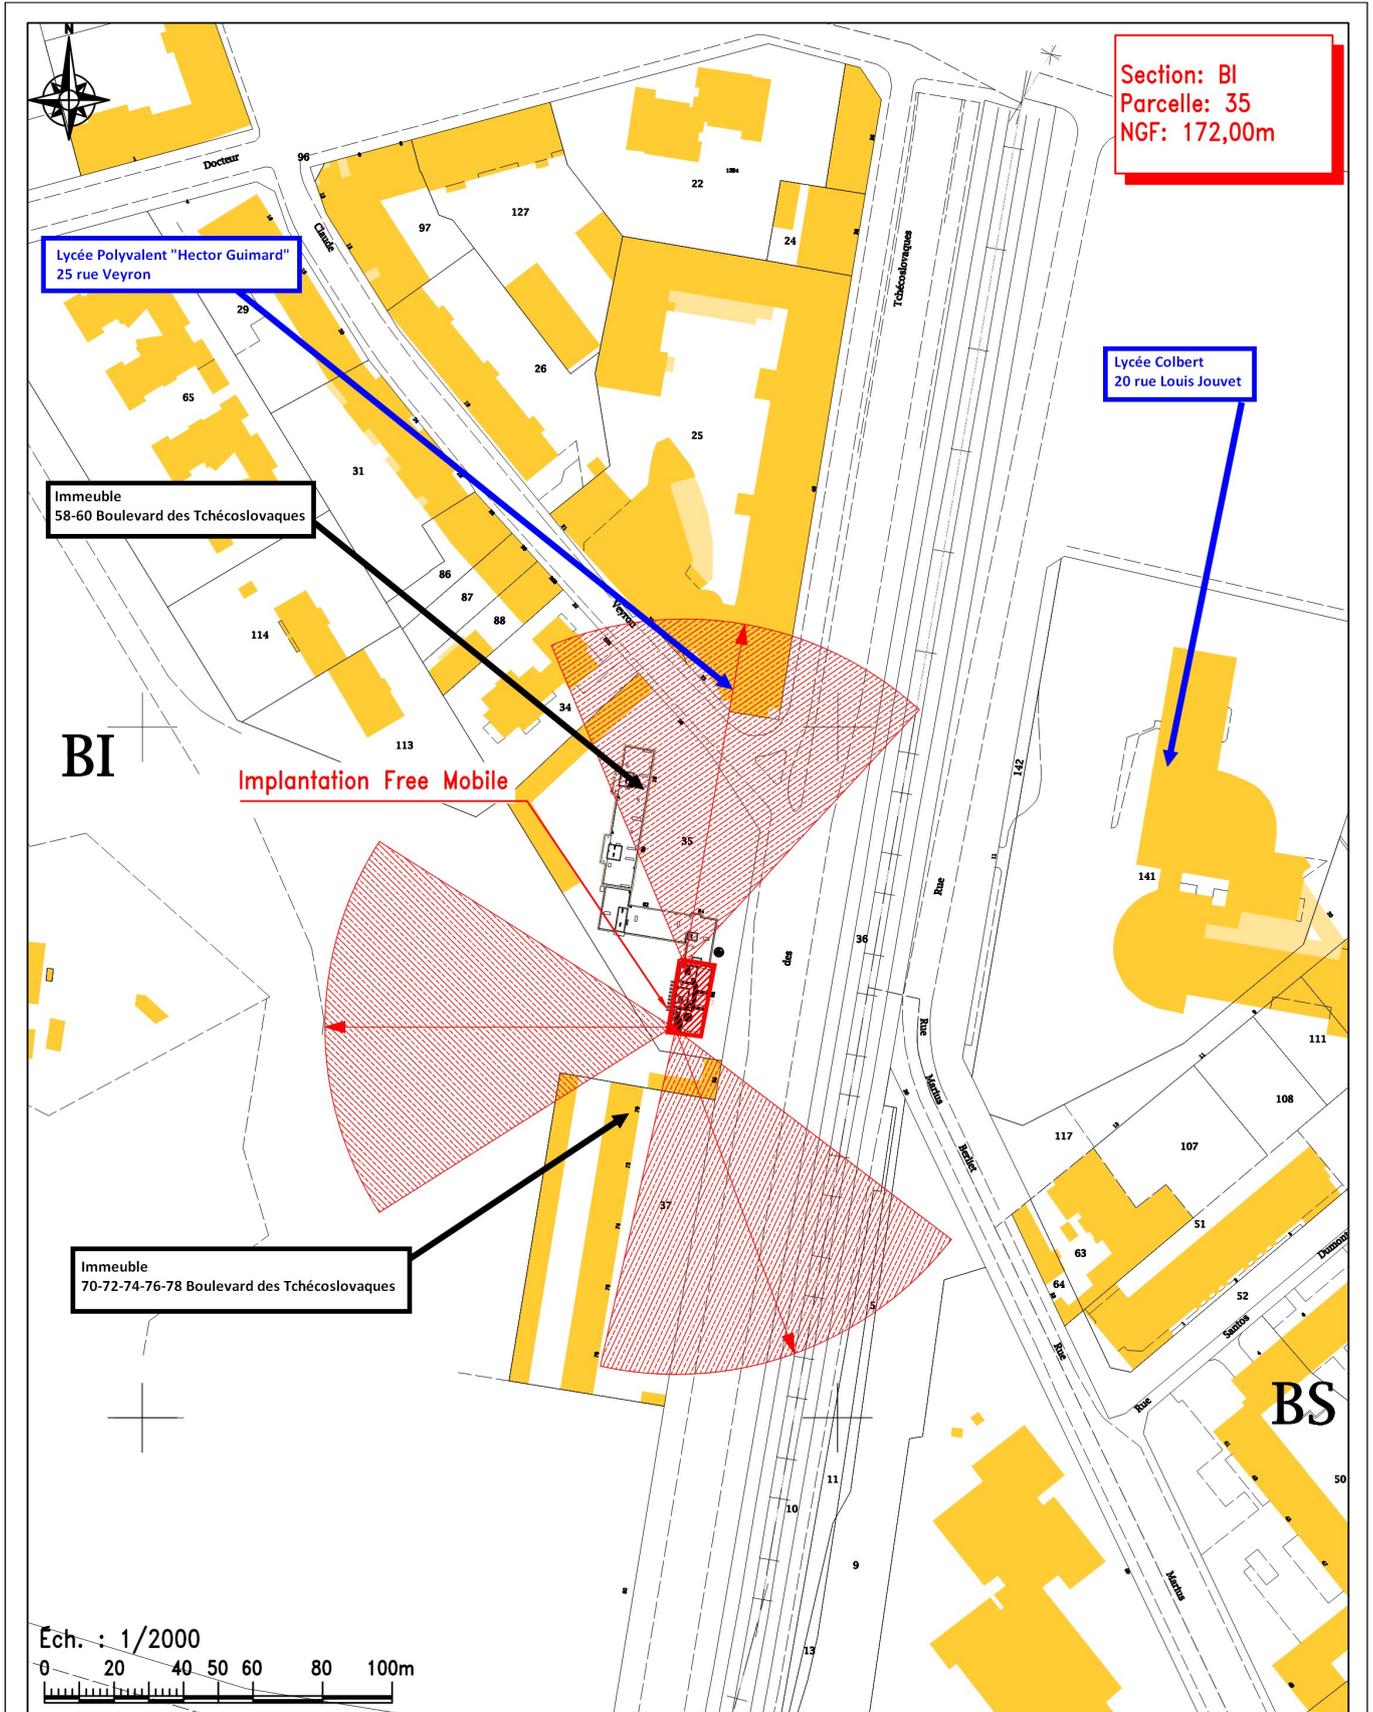

66_BOULEVARD_DES_TCHECOSLOVAQUES_69007

free
mobile

66 Boulevard des Tchécoslovaques

ID : 69387_022_02

69003 LYON

N° FOLIO : 01

VUE EN PLAN SUR 100m

free mobile

DOSSIER : VDL

INDICE : A

FICHER :

69387_022_02_VDL_5G

18/10/2021

free



ANTENNES FREE MOBILE 3G/4G		
SECTEUR	AZIMUT	HBA
1	10°	38.00m
2	160°	38.00m
3	270°	38.00m

Fausse cheminée
0,90x0,90m Ht: 2,80m/Acrotère
intégrant une antenne Free Mobile 3G/4G
peinte RAL façade existante
Secteur 1
Az: 10° HBA: 38,00m

Secteur 1
Az: 10° HBA: 38,00m

NGF
172.00m
±0.00m

Edicule
Accès Terrasse
Antenne TV existant
Paraboles existantes
Zone technique
Free Mobile


66
Gaines de ventilation
Accès Immeuble
Garde-corps fixé
contre l'acrotère

FH Ø30cm
Az:250° HMA 38.00m

NGF
208.50m
±36.50m

Eclairage de sécurité

Fausse cheminée
1,00x1,00m Ht: 2,80m/Acrotère
intégrant deux antennes Free Mobile 3G/4G
peinte RAL façade existante
Secteur 2
Az: 160° HBA: 38,00m
Secteur 3
Az: 270° HBA: 38,00m

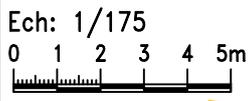


66_BOULEVARD_DES_TCHECOSLOVAQUES_69007			
free mobile	66 Boulevard des Tchécoslovaques		ID : 69387_022_02
	69003 LYON		free mobile
N° FOLIO : 03	PLAN D'IMPLANTATION EXISTANT		
DOSSIER : VDL	INDICE : A	FICHER : 69387_022_02_VDL_5G	18/10/2021

free




Fausse cheminée
0,90x0,90m Ht:3,00m/Acrotère
intégrant une antenne Free Mobile 3G/4G/5G
peinte RAL façade existante
Secteur 1
Az: 10° HBA: 38,00m

ANTENNES FREE MOBILE 3G/4G/5G		
SECTEUR	AZIMUT	HBA
1	10°	38,00m
2	160°	38,00m
3	270°	38,00m

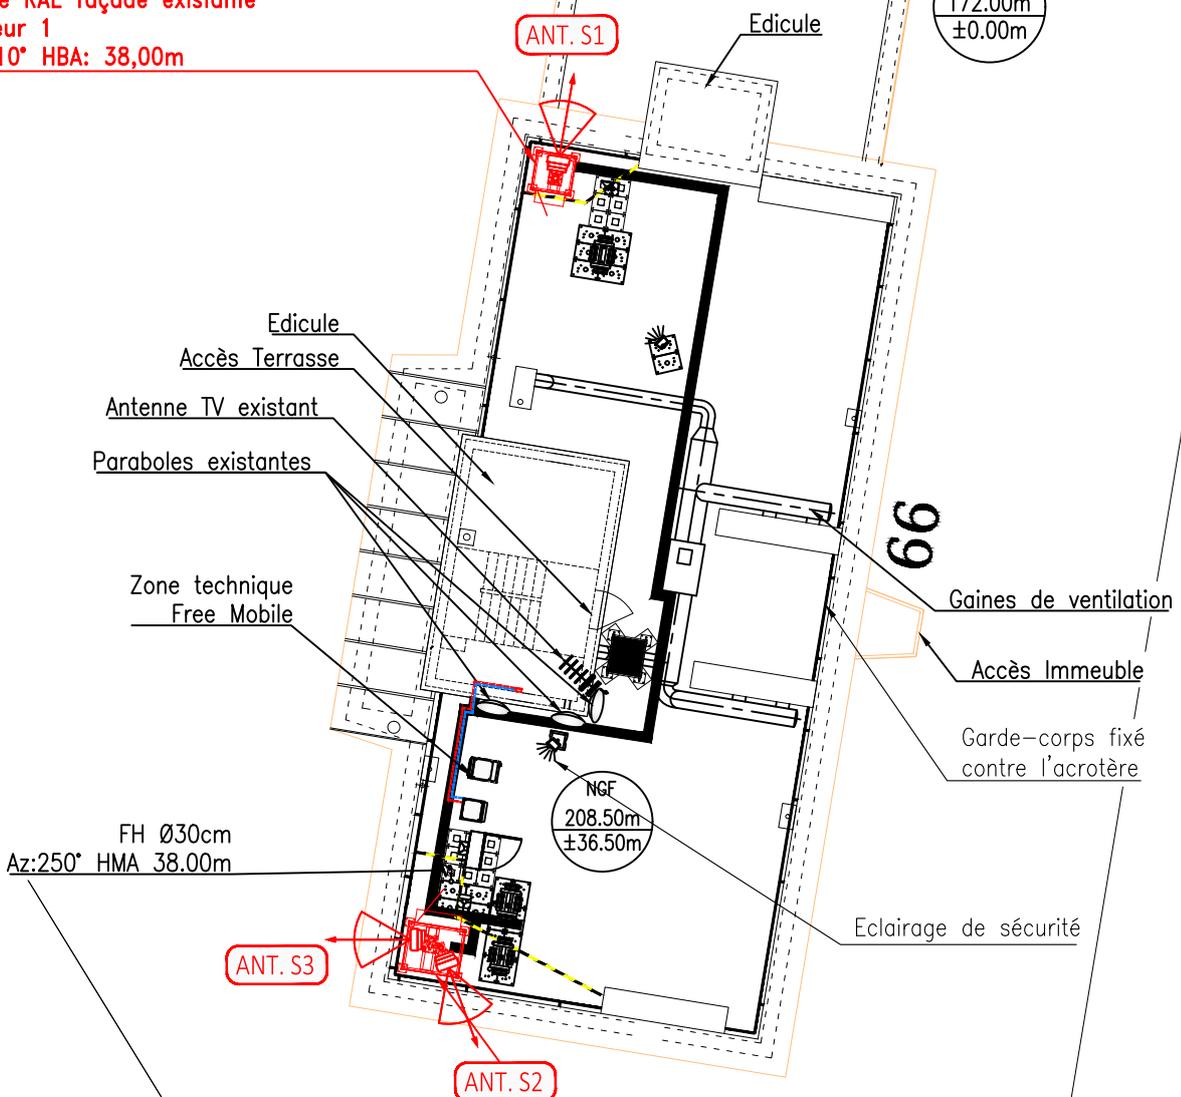

Fausse cheminée
1,10x1,30m Ht:3,00m/Acrotère
intégrant deux antennes Free Mobile 3G/4G/5G
peinte RAL façade existante
Secteur 2
Az: 160° HBA: 38,00m
Secteur 3
Az: 270° HBA: 38,00m

Ech: 1/175

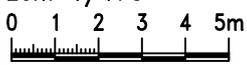

66_BOULEVARD_DES_TCHECOSLOVAQUES_69007

free mobile	66 Boulevard des Tchécoslovaques		ID : 69387_022_02
	69003 LYON		free mobile
N° FOLIO : 04	PLAN D'IMPLANTATION PROJET		
DOSSIER : VDL	INDICE : A	FICHER : 69387_022_02_VDL_5G	18/10/2021

Accès Terrasse

Antenne TV existant

212.10m NGF

40.10m Sommitale Free

Edicule

Parabole existante

Gaines de ventilation

Edicule

Réservations FH
Ø30cm

212.80m NGF

40.80m Sommitale

209.30m NGF

37.30m Acrotère

208.50m NGF

36.50m Terrasse

210.00m NGF

38.00m HBA

Zone technique
Free Mobile

FH Ø30cm
Az:250° HMA 38.00m

ANTENNES FREE MOBILE 3G/4G		
SECTEUR	AZIMUT	HBA
1	10°	38.00m
2	160°	38.00m
3	270°	38.00m

Fausse cheminée
0,90x0,90m Ht: 2,80m/Acrotère
intégrant une antenne Free Mobile 3G/4G
peinte RAL façade existante
Secteur 1
Az: 10° HBA: 38,00m

Fausse cheminée
1,00x1,00m Ht: 2,80m/Acrotère
intégrant deux antennes Free Mobile 3G/4G
peinte RAL façade existante
Secteur 2
Az: 160° HBA: 38,00m
Secteur 3
Az: 270° HBA: 38,00m

172.00m NGF

0.00m Sol

Ech. : 1/200



Accès Immeuble

66_BOULEVARD_DES_TCHECOSLOVAQUES_69007

**free
mobile**

66 Boulevard des Tchécoslovaques

ID : 69387_022_02

69003 LYON

N° FOLIO : 05

PLAN D'ELEVATION EST EXISTANT

free mobile

DOSSIER : VDL


INDICE : A

FICHER :

69387_022_02_VDL_5G

18/10/2021

free



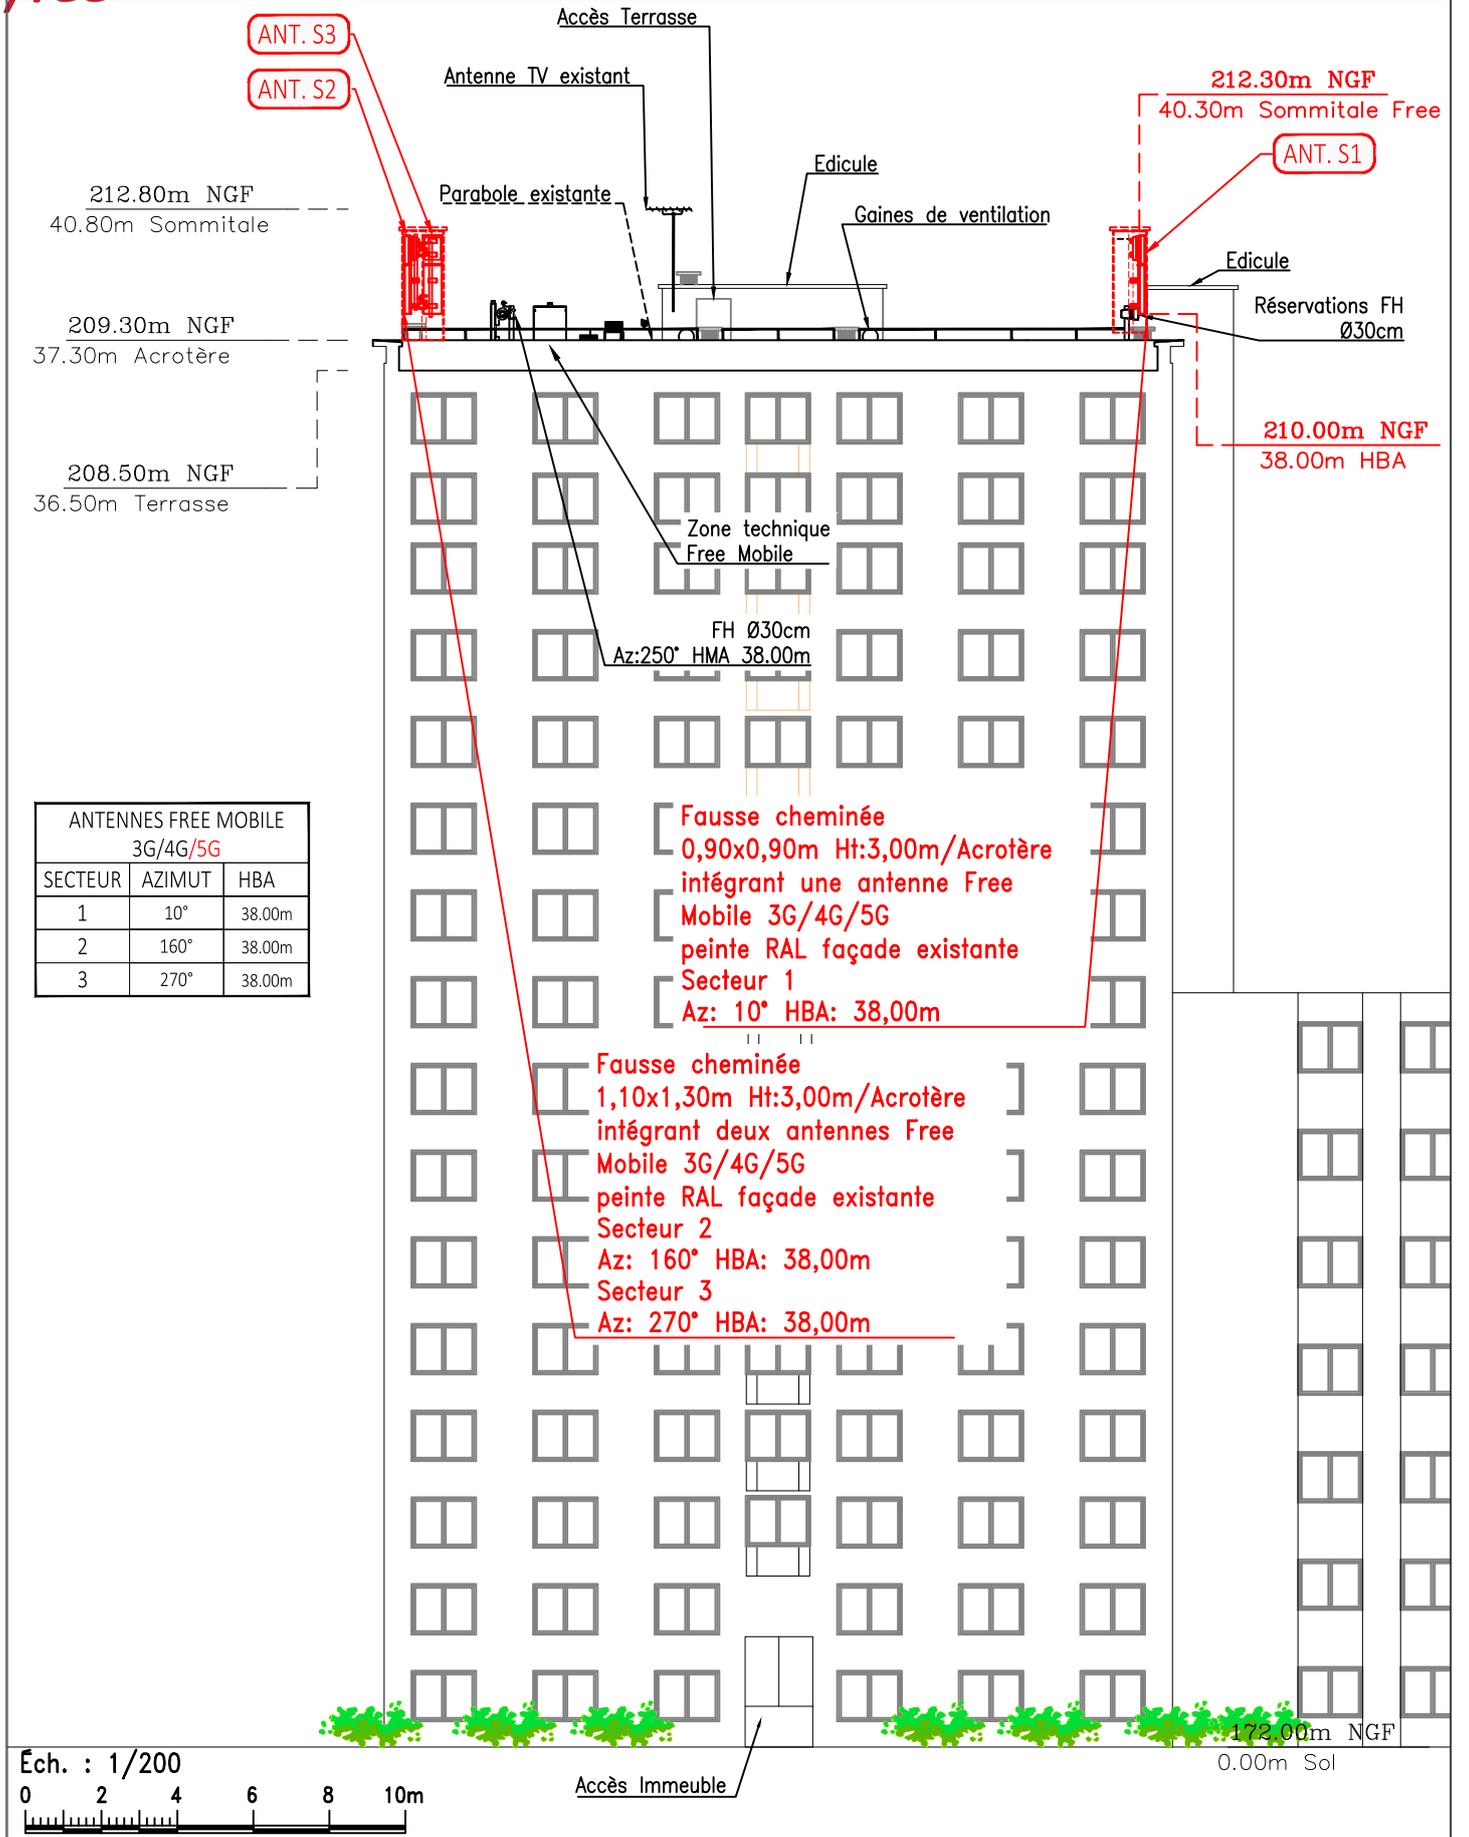


ANTENNES FREE MOBILE 3G/4G/5G		
SECTEUR	AZIMUT	HBA
1	10°	38.00m
2	160°	38.00m
3	270°	38.00m





66_BOULEVARD_DES_TCHECOSLOVAQUES_69007			
free mobile	66 Boulevard des Tchécoslovaques		ID : 69387_022_02
	69003 LYON		free mobile
N° FOLIO : 06	PLAN D'ELEVATION EST PROJET		
DOSSIER : VDL	INDICE : A	FICHER : 69387_022_02_VDL_5G	18/10/2021

free

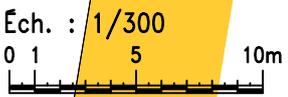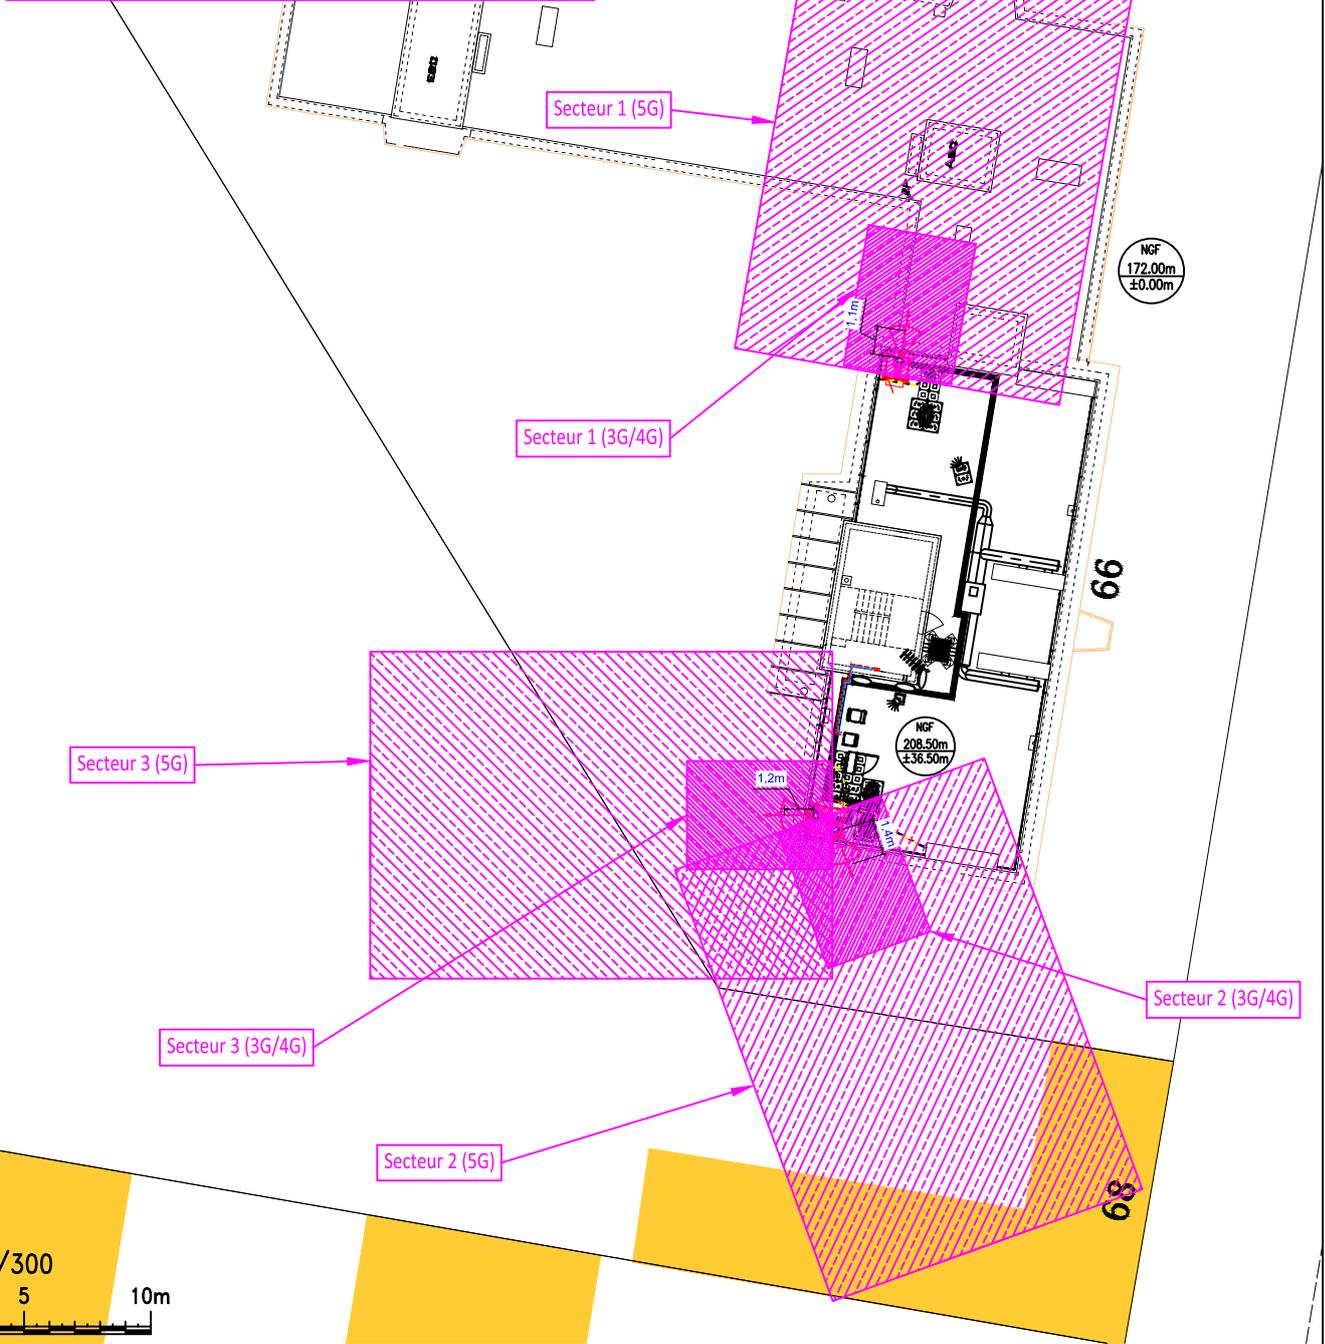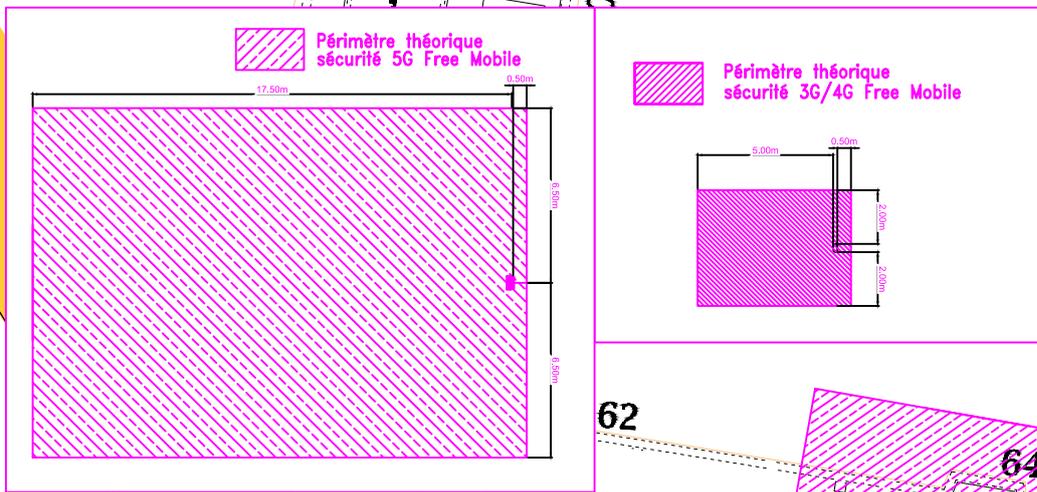

66_BOULEVARD_DES_TCHECOSLOVAQUES_69007			
free mobile	66 Boulevard des Tchécoslovaques		ID : 69387_022_02
	69003 LYON		free mobile
N° FOLIO : 07	PLAN D'IMPLANTATION SECURITE		
DOSSIER : VDL	INDICE : A	FICHER : 69387_022_02_VDL_5G	18/10/2021

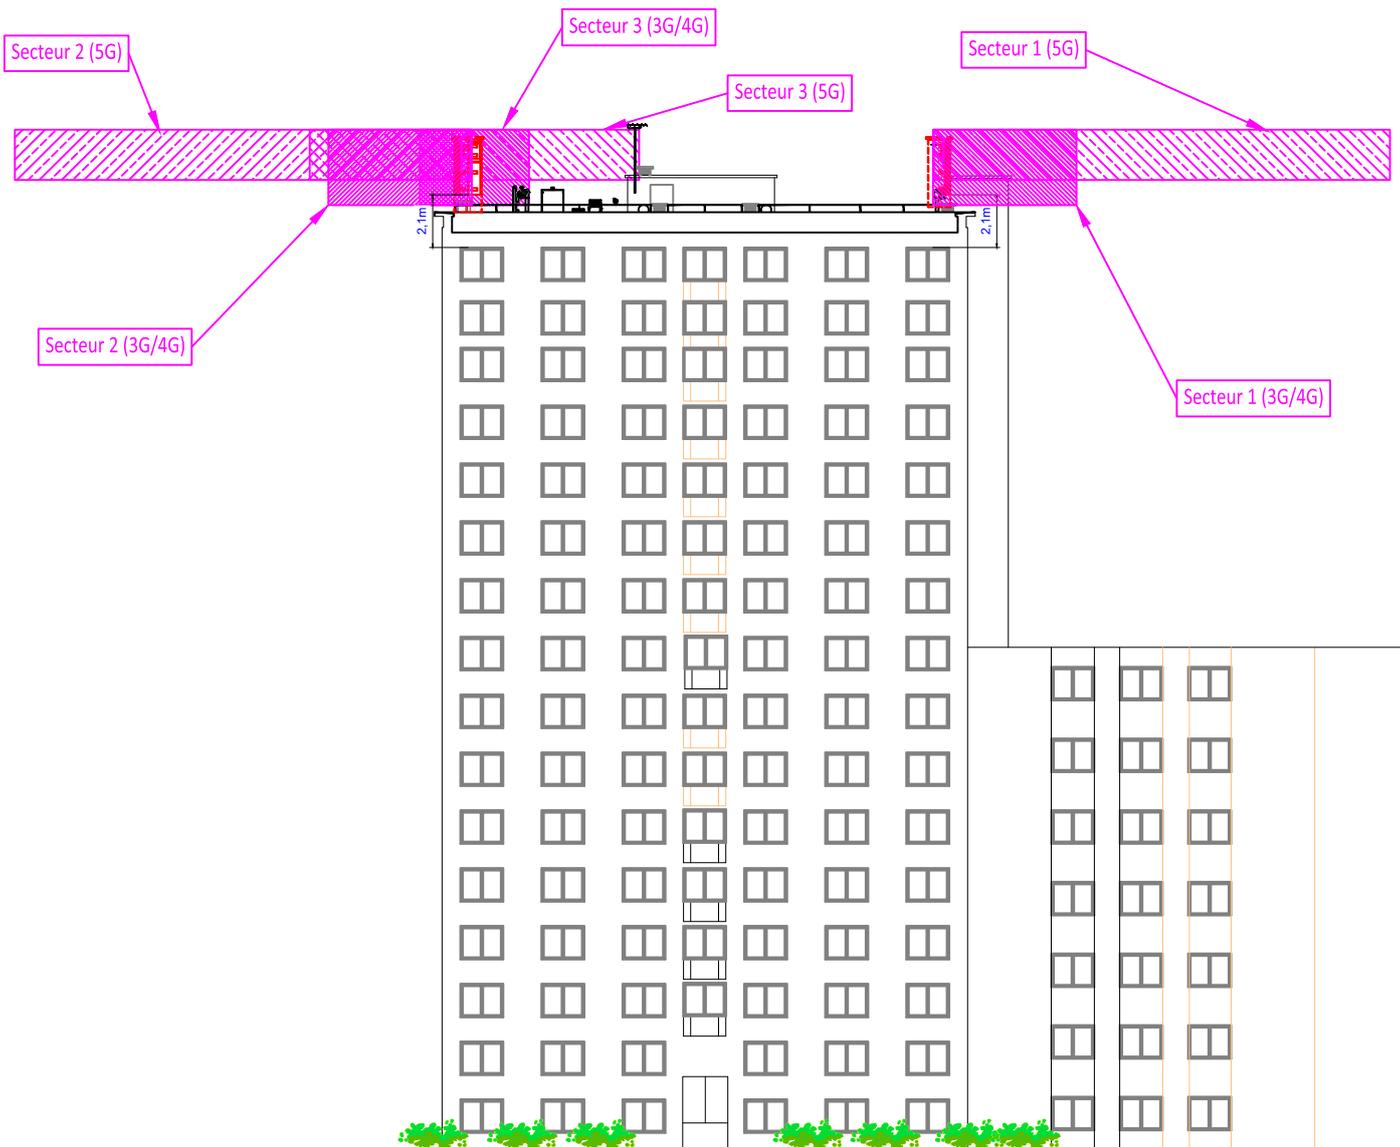
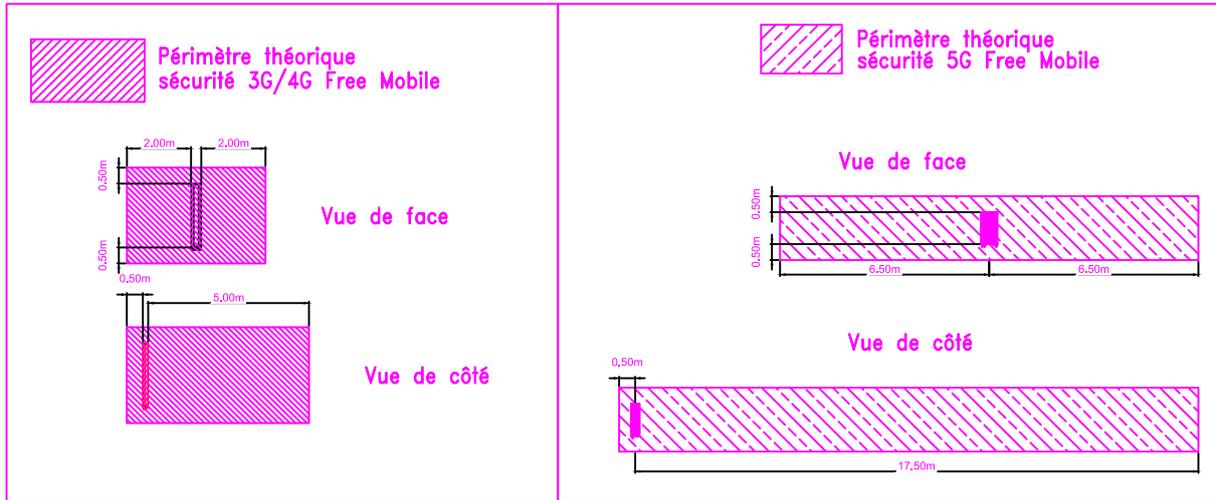


Ech. : 1/300




66_BOULEVARD_DES_TCHECOSLOVAQUES_69007

	66 Boulevard des Tchécoslovaques		ID : 69387_022_02
	69003 LYON		
	N° FOLIO : 08	PLAN D'ELEVATION SECURITE	
DOSSIER : VDL	INDICE : A	FICHER : 69387_022_02_VDL_5G	18/10/2021

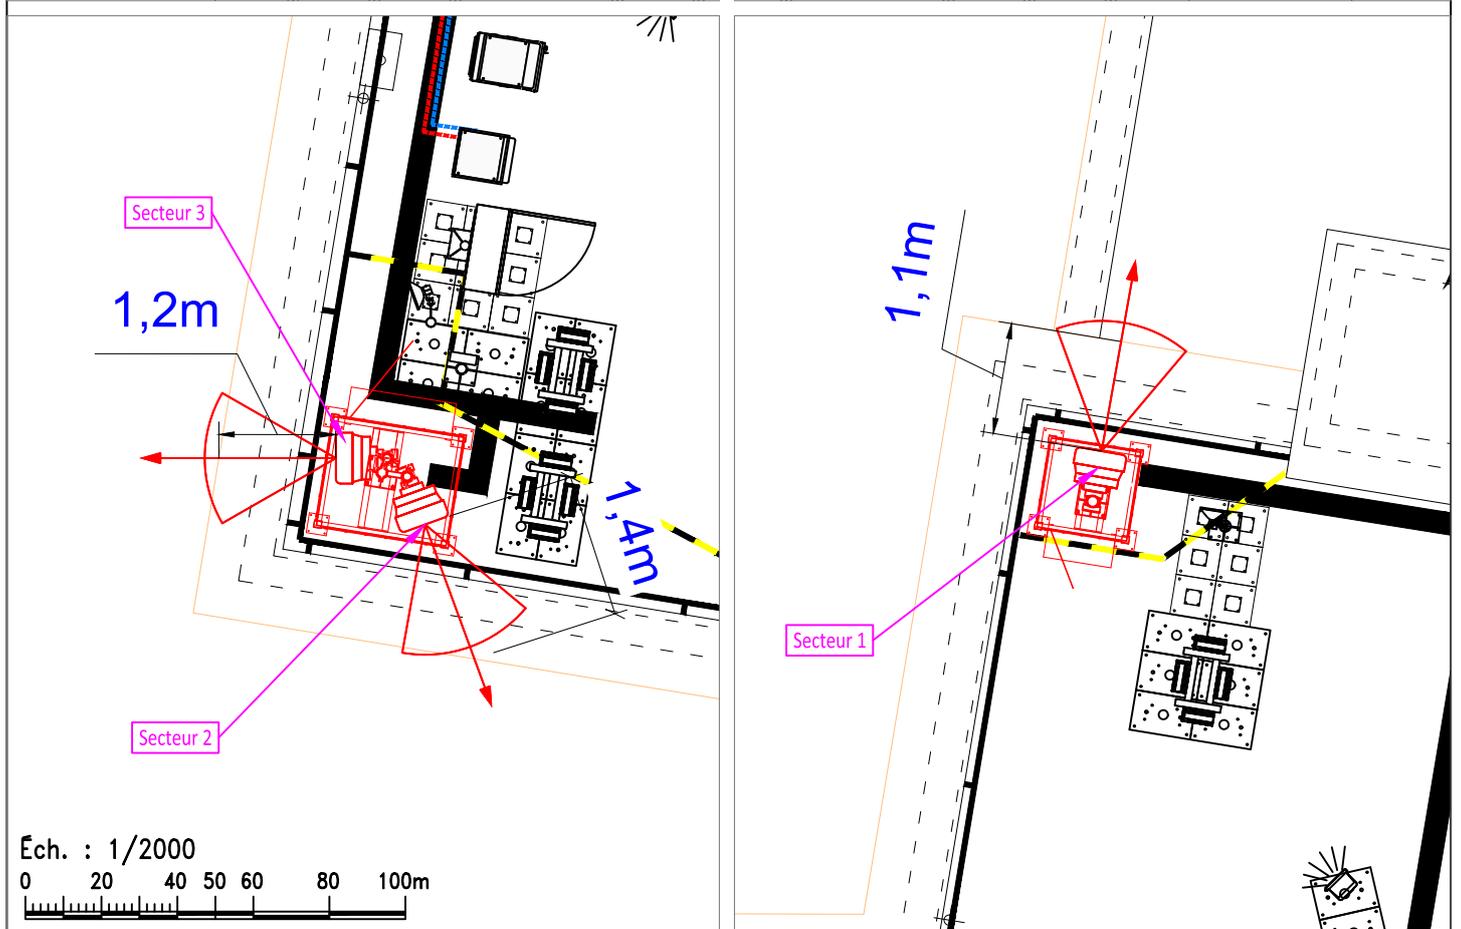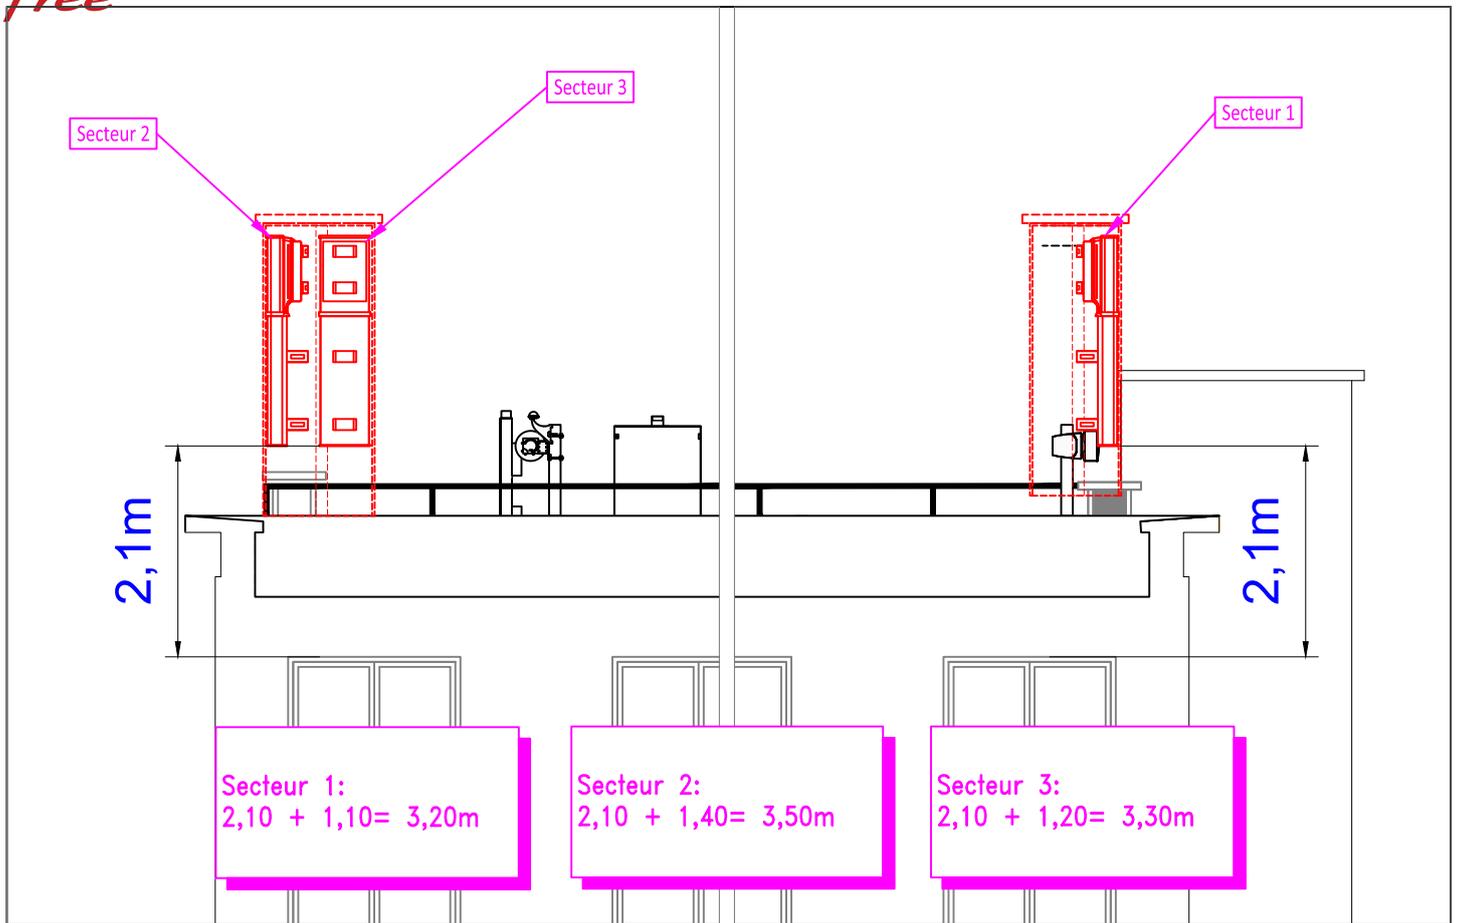

Ech. : 1/2000

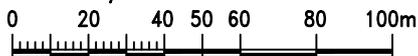


66_BOULEVARD_DES_TCHECOSLOVAQUES_69007


free mobile	66 Boulevard des Tchécoslovaques		ID : 69387_022_02
	69003 LYON		free mobile
N° FOLIO : 09	DISTANCES AUX OUVRANTS		
DOSSIER : VDL	INDICE : A	FICHER : 69387_022_02_VDL_5G	18/10/2021

free


Secteur 1
Az: 10° HBA: 38,00m

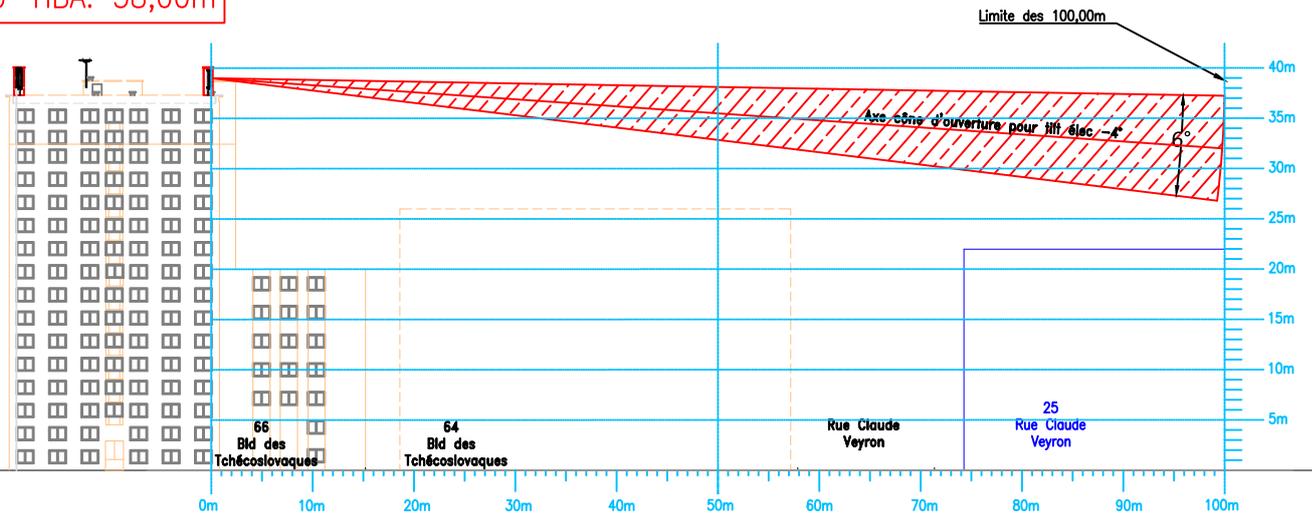

Secteur 2
Az: 160° HBA: 38,00m

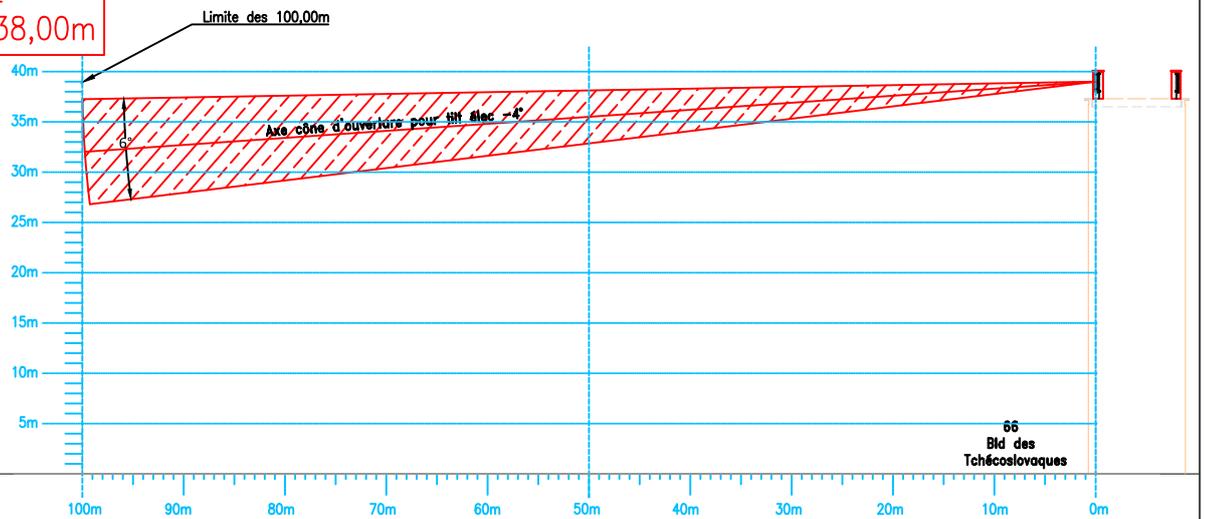

Secteur 3
Az: 270° HBA: 38,00m

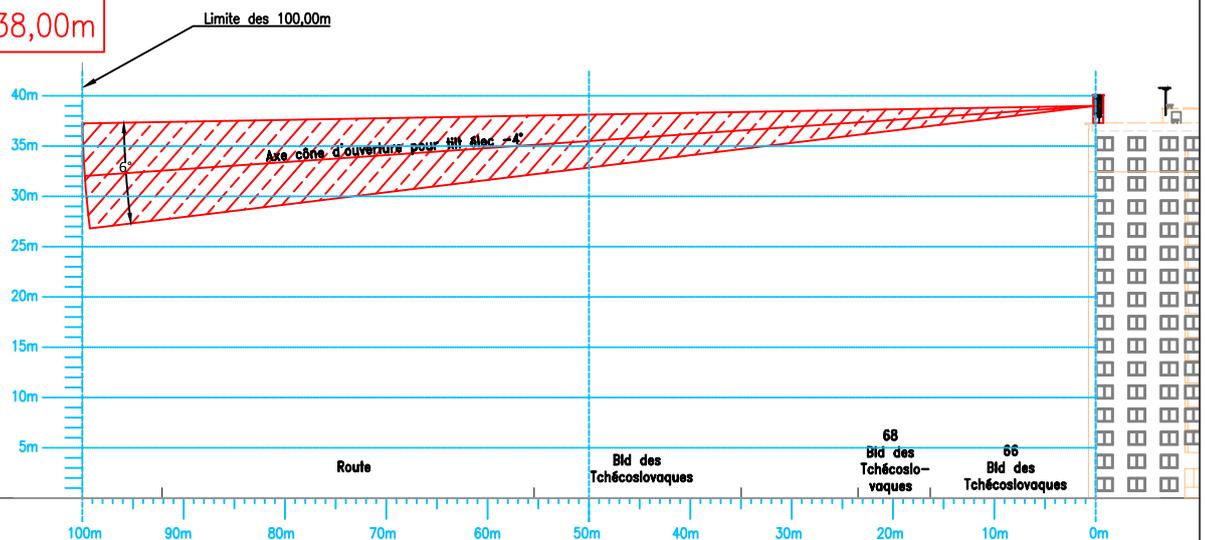

Éch. : 1/750



66_BOULEVARD_DES_TCHECOSLOVAQUES_69007

free
mobile

66 Boulevard des Tchecoslovaques

ID : 69387_022_02

69003 LYON

N° FOLIO : 10

VUES EN COUPE SUR 100m

free mobile

DOSSIER : VDL

INDICE : A


FICHER :

69387_022_02_VDL_5G

18/10/2021

10. Éléments relatifs à l'installation d'un périmètre de sécurité

Exemple à titre indicatif de périmètre de sécurité autour de l'antenne pour le grand public :

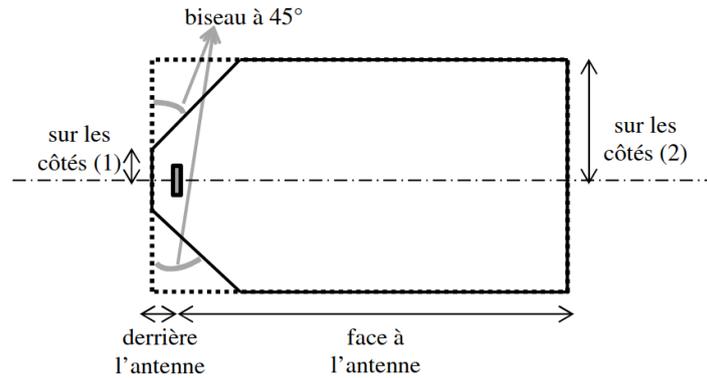

Périmètre de Sécurité pour des antennes de macro-cellule sur terrasse
Source : Guide Technique - ANFR/DR 17-6

Conformité au guide technique de l'ANFR :


<https://www.anfr.fr/fileadmin/mediatheque/documents/5G/consultation/consultation-5G-Guide-perimetres-securite.pdf>

Exemple de balisage :



11. Les établissements particuliers à proximité du site

Les établissements particuliers dont l'emprise est située dans un rayon de 100 m autour de l'antenne-relais sont identifiés sur la carte.

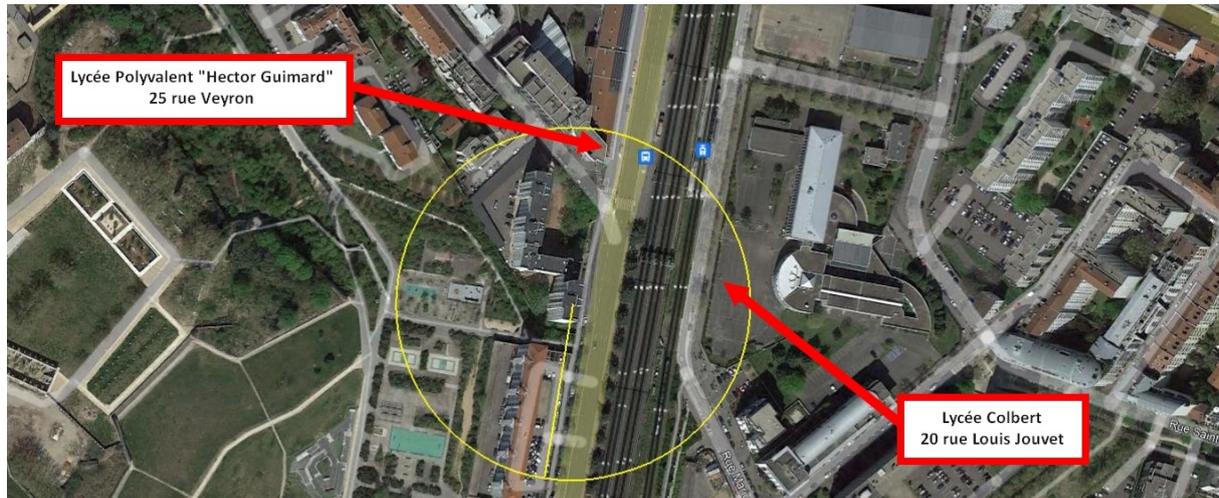

Localisation des établissements particuliers dont l'emprise est située dans un rayon de 100m.

Conformément aux lignes directrices nationales sur la présentation des résultats de simulation de l'exposition aux ondes émises par les installations radioélectriques révisée le 7 novembre 2019 (révision 2.0), sont présentés, ci-dessous, d'une part l'estimation de champs des antennes à faisceaux fixes et d'autre part, l'estimation de champs des antennes à faisceaux orientables.

Cette distinction s'explique de par la nature très différente des expositions produites par les antennes à faisceau orientable du fait de caractéristiques propres aux nouveaux réseaux 5G :

1^{ère} caractéristique : la 5G reposera sur la technologie massive MIMO (Multiple Input Multiple Output) qui permet de former des faisceaux orientables et plus fins dirigés vers les terminaux des utilisateurs et un contrôle beaucoup plus fin du rayonnement global de l'antenne.

De ce fait, l'exposition aux ondes créée par les antennes 5G est susceptible de varier en fonction, aussi bien de l'emplacement des utilisateurs en communication que de leurs usages.

Ainsi, et contrairement aux technologies précédentes (3G/4G), les antennes 5G permettent de focaliser le rayonnement de façon beaucoup plus efficace dans une direction précise et donc :

- d'une part, de réduire sensiblement l'exposition en dehors des faisceaux
- d'autre part, d'ajuster le rayonnement en fonction de l'usage de l'utilisateur, notamment en le réduisant en cas de consommation faible ou moyenne.

2^{nde} caractéristique : la 5G permet d'atteindre des débits jusqu'à dix fois supérieurs à ceux obtenus avec la 4G. Cette augmentation des débits permet de réduire sensiblement l'exposition des utilisateurs au champ électromagnétique.

En effet, l'augmentation des débits permet de réduire d'autant le temps nécessaire au chargement des données et donc le temps d'exposition de l'utilisateur (cf. 1^{ère} caractéristique : la 5G permet de réduire le rayonnement de l'antenne en fonction de l'usage,) et par là même son exposition au champ électromagnétique.

3^{ème} caractéristique : dans la bande retenue pour la 5G (3 400 - 3 800 MHz), un duplexage temporel, TDD (Time Division Duplexing) est mis en place. Ce duplexage implique une exposition alternée : lors des émissions du terminal vers l'antenne, les antennes n'émettent plus et l'exposition due aux antennes est nulle.

Adresses des établissements particuliers dont l'emprise est située à moins de 100 m et estimation du champ maximum reçu des antennes à faisceaux fixes dans chacun d'entre eux.

Les estimations réalisées tiennent compte de la contribution de l'ensemble des antennes à faisceaux fixes de Free Mobile présentées dans le présent document.

Nom et type	Adresse	Distance estimée, en mètres	Estimation du niveau maximum de champ reçu, en V/m	% par rapport au niveau de référence
Lycée Polyvalent « Hector Guimard »	25 RUE CLAUDE VEYRON 69007 LYON	87m	1.02V/m	2,83%
Lycée « Colbert »	20 RUE LOUIS JOUVET 69008 LYON	77m	0.44V/m	1,22%

Remarque : La valeur indiquée en pourcentage est surévaluée par rapport au pourcentage réel de la valeur limite réglementaire applicable car le calcul de pourcentage est réalisé de manière simplifiée en divisant la valeur totale de champ par la valeur limite réglementaire applicable à la fréquence la plus basse parmi les fréquences déployées. Ainsi la valeur totale de champ a été divisée par 36 V/m.

Adresses des établissements particuliers dont l'emprise est située à moins de 100 m et estimation du champ maximum reçu des antennes à faisceaux orientables dans chacun d'entre eux.

Nom et type	Adresse	Distance estimée, en mètres	Estimation du niveau maximum de champ reçu, en V/m	% par rapport au niveau de référence
Lycée Polyvalent « Hector Guimard »	25 RUE CLAUDE VEYRON 69007 LYON	87m	1.11V/m	1,81%
Lycée « Colbert »	20 RUE LOUIS JOUVET 69008 LYON	77m	1.01V/m	1,65%

Remarque : La valeur indiquée en pourcentage est indiquée par rapport à la valeur limite de 61 V/m.

L'ensemble des valeurs présentées dans le présent dossier d'information est fourni à titre indicatif.

Une simulation ne peut pas remplacer la mesure du niveau réel d'exposition une fois l'installation en service. Seule une mesure réalisée conformément au protocole de mesure in situ ANFR/DR15² en vigueur par un laboratoire accrédité par le Comité français d'accréditation (COFRAC) permet de déterminer le niveau d'exposition réel et de vérifier le respect des valeurs limites d'exposition.

La mesure de l'exposition reste la seule approche pertinente pour apprécier la réalité de l'exposition globale des expositions radiofréquences (FM, Télévision, Téléphonie mobile etc..).

A ce titre, l'appréciation de l'exposition ne saurait s'appuyer sur la somme arithmétique des expositions issues des prédictions de calcul présentées dans ce dossier.

¹

<https://www.anfr.fr/fileadmin/mediatheque/documents/5G/20200410-ANFR-rapport-mesures-pilotes-5G.pdf>

² Ce protocole de mesures a été publié au Journal Officiel de la République française, n°0256 du 4 novembre

2015 page 20597 texte n°34, Arrêté du 23 octobre 2015 modifiant l'arrêté du 3 novembre 2003 relatif au protocole de mesure in situ visant à vérifier pour les stations émettrices fixes le respect des limitations, en termes de niveaux de référence, de l'exposition du public aux champs électromagnétiques prévu par le décret n° 2002-775 du 3 mai 2002, JORF n°0256 du 4 novembre 2015.

12. Documents pédagogiques élaborés par l'Etat

Sites Internet

Site gouvernemental	www.radiofrquences.gouv.fr
Sites de l'Agence Nationale des Fréquences	www.anfr.fr www.cartoradio.fr https://5g.anfr.fr/
Sites de l'Autorité de Régulation des Communications Electroniques et des postes	www.arcep.fr www.arcep.fr/la-regulation/grands-dossiers-reseaux-mobiles/la-5g/frequences-5g-procedure-dattribution-de-la-bande-34-38-ghz-en-metropole.html https://www.arcep.fr/nos-sujets/la-5g.html

Documents pédagogiques de l'Etat

Téléchargeables sur le site gouvernemental www.radiofrquences.gouv.fr

Guide à destination des élus : l'essentiel sur la 5G	https://www.economie.gouv.fr/files/files/PDF/2020/Brochure_5G_WEB.PDF
Antennes relais de téléphonie mobile	http://www.radiofrquences.gouv.fr/les-conditions-d-implantation-a16.html
Surveiller et mesurer les ondes électromagnétiques	http://www.radiofrquences.gouv.fr/surveiller-l-exposition-du-public-a95.html

Fiches ANFR

Téléchargeables sur le site www.anfr.fr

Exposition du public aux ondes: Le rôle des Maires	https://www.anfr.fr/fileadmin/mediatheque/documents/expace/ANFR-Brochure-exposition-aux-ondes-maires.pdf
Présentation de la 5G	https://www.anfr.fr/fileadmin/mediatheque/documents/5G/ANFR_5G.pdf

Rapports des Autorités scientifiques et sanitaires

Rapport et Avis de l'Agence Française de Sécurité Sanitaire de l'Environnement et du Travail (ANSES ex AFSSET), 15 octobre 2013, Mise à jour de l'expertise « radiofréquences et santé »

L'ANSES actualise l'état des connaissances qu'elle a publié en 2009. L'ANSES maintient sa conclusion de 2009 sur les ondes et la santé et indique que «*cette actualisation ne met pas en évidence d'effets sanitaires avérés et ne conduit pas à proposer de nouvelles valeurs limites d'exposition de la population*»

Rapport et avis de l'Agence nationale de sécurité sanitaire de l'alimentation, de l'environnement et du travail (ANSES), 20 avril 2021, Avis et conclusions relatifs à la 5G

Dans la continuité de ses travaux d'expertise sur radiofréquences et santé, et sur la base des données scientifiques disponibles à ce jour, l'ANSES estime que « la situation en matière de lien entre exposition aux radiofréquences et effets sanitaires pour les fréquences d'intérêt pour le déploiement de la technologie 5G est, en l'état des connaissances, comparable aux bandes utilisées par les générations précédentes »

Rapport de l'Agence Nationale des Fréquences sur l'exposition du public aux ondes électromagnétiques, août 2020

L'Agence nationale des fréquences (ANFR) a réalisé des simulations numériques des niveaux d'exposition créés par la téléphonie mobile dans une zone urbaine très dense, à savoir le 14ème arrondissement de Paris. De par les résultats obtenus, l'ANFR a estimé un impact faible de l'introduction de la 5G sur l'exposition du public aux ondes électromagnétiques par rapport à un scénario de renforcement de la 4G sans 5G.

Rapport des agences de l'Etat sur le déploiement de la 5G - septembre 2020

À ce jour, les agences sanitaires qui se sont prononcées considèrent les effets sanitaires de la 5G, comme des autres radiofréquences déjà utilisées, non avérés en-deçà des valeurs limites d'exposition. (base : rapport des agences de l'Etat sur le déploiement de la 5G)

Date	Agence sanitaire
janv-20	Agence de Protection Environnementale irlandaise
16-avr-19	Ministère Allemand de l'Environnement, de la Nature et de la Sécurité Nucléaire
28-mars-19	Ministère Autrichien du Climat, de l'Environnement, de l'Energie, de la Mobilité, de l'Innovation et de la Technologie (BMK), 28 mars 2019
11-janv-19	Direction de la Radioprotection et de la sécurité nucléaire de Norvège (DSA), 11 janvier 2019
05-mai-19	Autorité Sanitaire Danoise (Sundhedsstyrelsen)
19-févr-20	Comité Consultatif Scientifique sur les Radiofréquences et la Santé d'Espagne
04-janv-19	Autorité finlandaise de radioprotection
nov-19	Agence Nationale de la Santé Publique Suédoise
avr-20	Agence Australienne de Sécurité Nucléaire et de Radioprotection
03-déc-19	Ministère de la Santé de Nouvelle Zélande
sept-20	Conseil de la santé des Pays-Bas
nov-19	Département fédéral Suisse de l'environnement, des transports, de l'énergie et de la communication
avr-19	Food and Drug Administration (Etats-Unis)

13. Engagements de Free Mobile au titre de la protection et de la santé

Free Mobile, exploitant un réseau de télécommunications tel que défini au 2° de l'article 32 du code des postes et télécommunications, certifie que, en dehors du périmètre de sécurité mentionné sur plan et balisé sur le site, les références de valeurs d'exposition aux champs électromagnétique suivantes, et fixées dans le décret n°2002-775 du 3 mai 2002 sont respectées.

Free Mobile s'engage à appliquer les règles de signalisation et de balisage des périmètres de sécurité qui lui sont propres dans les zones accessibles au public, telles que définies dans la circulaire interministérielle du 16 octobre 2001 relative aux antennes-relais de téléphonie mobile.

Free Mobile s'engage à respecter les seuils maximaux réglementaires contraignants en France (61 V/m) conformément aux dispositions du décret **2002-775 du 3 mai 2002**. Ces seuils réglementaires, établis sur avis de l'ANSES, permettent d'assurer une protection contre les effets établis des champs électromagnétiques radiofréquences. A l'image de la grande majorité des pays membres de l'Union européenne, celles-ci sont issues de la recommandation du Conseil de l'Union européenne 1999/519/CE du 12 juillet 1999 relative à

l'exposition du public aux champs électromagnétiques et conformes aux recommandations de l'OMS (Organisation mondiale de la santé).

Ce seuil, a été fixé par le Gouvernement sur la base des avis de l'Anses (Agence nationale de sécurité sanitaire de l'alimentation, de l'environnement et du travail). **En tout état de cause, Free Mobile s'est toujours engagé à se conformer continuellement à toute éventuelle modification de la réglementation.**

Valeurs limites d'exposition du public aux champs électromagnétiques stipulées par le décret 2002-775 du 3 mai 2002

	700 MHz	800 MHz	900 MHz	1800 MHz	2100 MHz	2600 MHz	3500 MHz
Intensité du champ électrique en V/m (volts par mètre)	36	39	41	58	61	61	61

Pour garantir une sécurité maximale, ce seuil de référence a été établi de façon à garantir au niveau du public un DAS (débit d'absorption spécifique) corps entier **inférieur à 0,08W/kg. Ce niveau de DAS est obtenu en appliquant un coefficient diviseur de 50 sur la mesure en deçà de laquelle aucun effet biologique n'a été observé expérimentalement.**

La circulaire du 16 octobre 2001 relative à l'implantation des antennes relais de téléphonie mobile précise qu'il appartient à l'exploitant d'une antenne relais de prendre les mesures nécessaires pour éviter toute exposition du public à des niveaux dépassant les valeurs limites fixées par la réglementation.

L'Agence nationale des Fréquences (ANFR) est la garante du respect de cette réglementation. En particulier, elle délivre une autorisation pour tout projet d'installation d'un site radio électrique dans le cadre de la procédure de la commission des sites et servitudes radioélectrique (COMSIS). Une antenne ne peut émettre sans cette autorisation.

14. Engagements de Free Mobile au titre de la transparence

Free Mobile met en œuvre depuis plusieurs années un processus opérationnel de déploiement de ses sites selon les règles de **transparence et d'application du principe de sobriété de l'exposition électromagnétique découlant de la loi Abeille de 2015 et repris dans le code des communications électroniques.**

Des mesures d'information préalable des maires et de concertation sur les ondes existent en France depuis plus de 15 ans. L'Association des Maires de France et les opérateurs ont ainsi établi en 2006, un « Guide des relations entre opérateurs et communes » (GROC) veillant à ce que chaque nouveau projet d'antenne dans une commune fasse l'objet d'une information préalable du maire. Free Mobile s'engage à suivre ce guide.