

free

DOSSIER D'INFORMATION

MAIRIE



free
mobile

OPÉRATEUR : Free Mobile

CODE SITE : 69383_027_02

ADRESSE DU SITE : 149 COURS DU DOCTEUR LONG

COMMUNE : 69003 LYON 3

DATE : 07/12/2021



| RÉFÉRENCES ET DESCRIPTIF DU PROJET

OPÉRATEUR :	FREE MOBILE
COMMUNE :	LYON 3
NOM DU SITE :	LYON-3E/149 COURS DU DOCTEUR L
CODE SITE :	69383_027_02
ADRESSE :	149 COURS DU DOCTEUR LONG - 69003 LYON 3
TYPE DE SUPPORT :	Immeuble
PROJET DE :	Modification substantielle d'une antenne-relais existante
COORDONNÉES GÉOGRAPHIQUES :	X = 798808, Y = 2086760.17 Longitude : 4.891962, Latitude : 45.752083

| CONTACT FREE MOBILE

NOM :	Luka GISBERT Responsable Collectivités Territoriales
E-MAIL :	lgisbert@free-mobile.fr
ADRESSE :	Free Mobile 16 rue de la Ville l'Évêque 75008 Paris

SOMMAIRE

1. Synthèse et motivation du projet	4
2. Descriptif détaillé du projet et des installations	5
3. Calendrier indicatif du projet	8
4. Adresse et coordonnées de l'emplacement de l'installation	8
5. Plan de situation à l'échelle	9
6. Plan de cadastre	10
7. Photographies du lieu d'implantation et photomontage avant/après	11
8. Déclaration ANFR	14
9. Plans du projet	15
10. Les établissements particuliers à proximité du site	25
11. Documents pédagogiques élaborés par l'Etat	27
12. Engagements de Free Mobile au titre de la protection et de la santé	28
13. Engagements de Free Mobile au titre de la transparence	29

1. Synthèse et motivation du projet

En tant que titulaire de licences 3G, 4G et 5G, Free Mobile est soumis à des obligations nationales qui concernent notamment la couverture de la population, la qualité de service et sa disponibilité, le paiement de redevances, la fourniture de certains services ainsi que la protection de la santé et de l'environnement.

Free Mobile est notamment impliquée dans le programme national de résorption des zones blanches ainsi que dans l'ensemble des programmes de couverture ciblée mis en place en partenariat avec les pouvoirs publics et les collectivités locales.

La couverture des territoires en services de communications et services mobiles est adaptée à la réalité des usages et permet aux territoires d'apporter à leurs administrés les moyens de communications indispensables à leur vie personnelle et professionnelle.

Ainsi, Free Mobile travaille continuellement à répondre aux attentes des abonnés et collectivités et contribuer à l'aménagement numérique des territoires et sa pérennité en anticipant les évolutions des besoins et usages.

Cette anticipation est d'autant plus vitale à la lumière du rôle crucial des moyens de communication dans la crise sanitaire qui a frappé tous les territoires et l'incertitude, notamment en termes de re-confinement local, qui lui est liée.

Compte tenu de l'augmentation constante des besoins en connectivité mobile, de plus 30% chaque année, et afin de répondre aux besoins des abonnés et collectivités et contribuer à l'aménagement numérique des territoires, Free Mobile est engagé dans un programme soutenu et précis de déploiement du Très Haut Débit Mobile dans l'ensemble des territoires. Et ce, dans le respect permanent des normes de protection sanitaire.

L'envolée des usages de téléphonie mobile, +18% contre une moyenne de 2 à 5% au cours des 5 dernières années ainsi que la multiplication par 3 du volume de données depuis les clés mobiles observées par l'ARCEP sur les 15 premiers jours du confinement illustrent la nécessité de mettre en place urgemment une infrastructure mobile adaptée et résiliente permettant de prendre en charge instantanément une croissance exponentielle des usages distants fiables.

A ce titre, le programme de Free Mobile, réalisé au plus près des besoins des territoires et de leurs administrés, est urgent étant donnée l'accélération exponentielle du besoin en débit liée aux outils numériques fort consommateurs de débit qui sont inéluctablement amenés à se généraliser qui plus est vu le contexte sanitaire comme, par exemple, les téléconsultations/télésoins, le télétravail et l'enseignement à distance, la possibilité de veiller en direct sur ses proches.

L'introduction de la 5G permet de faire bénéficier les utilisateurs ayant opté pour la 5G d'une technologie inédite pour couvrir leurs besoins en termes de débit par simple ajout d'équipements sur le réseau existant.

En effet, la 5G a été pensée pour couvrir ponctuellement et uniquement le temps de la communication le demandeur du service tout en assurant une multiplication allant jusqu'à 10 des débits ainsi qu'une latence durée d'attente avant le début du service (dit de « latence ») fortement réduite.

Ce processus de déploiement d'équipements 5G, qui constitue une étape cruciale au sein du programme de planification, de déploiement et de modernisation du réseau, doit être anticipé étant donné les délais incompressibles, entre 18 et 24 mois, nécessaires au déploiement des équipements sur chaque site

En effet, ce dernier implique, la mobilisation et l'intervention de nombreux travailleurs et artisans, principalement locaux, exerçants dans différents corps de métier : géomètres, aménageurs/syndic d'électricité, notaires, chauffeurs/livreurs, grutiers, conducteurs de

travaux (Génie Civil, Electricité), ... et, indirectement hôteliers, restaurateurs ...

Le déploiement et le fonctionnement des antennes-relais est strictement encadré par la loi. Le spectre de fréquences accessibles par l'opérateur est réglementé et fait l'objet d'autorisations assorties d'obligations réglementaires.

Chaque nouvelle antenne ou modification doit faire l'objet d'une autorisation d'émettre dans une bande de fréquences donnée de la part de l'ANFR avant d'être mise en service. L'ANFR vérifie notamment que les seuils sanitaires d'exposition du public aux rayonnements électromagnétiques sont respectés.

2. Descriptif détaillé du projet et des installations

Descriptif du projet

Dans le cadre du projet décrit dans ce dossier, Free Mobile projette l'installation de fréquences complémentaires dans les bandes 3500MHz par la modification des trois antennes situées : 149, Cours du Docteur Long à Lyon 3ème pour apporter la nouvelle technologie 5G, dans votre commune.

Caractéristiques d'ingénierie

Nombre d'antennes	Existantes : 3	À ajouter : 0	À modifier : 3
Type	Panneau		Panneau
Technologies	3G / 4G		3G / 4G / 5G
Azimuths (S1/S2/S3)	30° 160° 300°		30° 160° 300°

Antennes

Azimuth	Technologie Bande de fréquence	Hauteur Support / sol	Hauteur Support / NGF ⁽¹⁾	HBA ⁽²⁾ / sol	HBA NGF	HMA ⁽³⁾ / sol	HMA / NGF	PIRE (dBW)	PAR (dBW)	Tilt
30°	4G 700 MHz	22.20m	204.20m	21.40m	203.40m	22.40m	204.40m	31	28.85	-4°
	5G 700 MHz	22.20m	204.20m	21.40m	203.40m	22.40m	204.40m	31	28.85	-4°
	3G 900 MHz	22.20m	204.20m	21.40m	203.40m	22.40m	204.40m	29	26.85	-4°
	4G 1800 MHz	22.20m	204.20m	21.40m	203.40m	22.40m	204.40m	33	30.85	-4°
	3G 2100 MHz	22.20m	204.20m	21.40m	203.40m	22.40m	204.40m	30	27.85	-4°
	4G 2100 MHz	22.20m	204.20m	21.40m	203.40m	22.40m	204.40m	33	30.85	-4°
	4G 2600 MHz	22.20m	204.20m	21.40m	203.40m	22.40m	204.40m	33	30.85	-4°
	5G 3500 MHz	22.20m	204.20m	21.40m	203.40m	22.40m	204.40m	47.6	45.4	-4° (4)

Azimut	Technologie Bande de fréquence	Hauteur Support / sol	Hauteur Support / NGF ⁽¹⁾	HBA ⁽²⁾ / sol	HBA NGF	HMA ⁽³⁾ / sol	HMA / NGF	PIRE (dbW)	PAR (dbW)	Tilt
160°	4G 700 MHz	22.20m	204.20m	21.40m	203.40m	22.40m	204.40m	31	28.85	-4°
	5G 700 MHz	22.20m	204.20m	21.40m	203.40m	22.40m	204.40m	31	28.85	-4°
	3G 900 MHz	22.20m	204.20m	21.40m	203.40m	22.40m	204.40m	29	26.85	-4°
	4G 1800 MHz	22.20m	204.20m	21.40m	203.40m	22.40m	204.40m	33	30.85	-4°
	3G 2100 MHz	22.20m	204.20m	21.40m	203.40m	22.40m	204.40m	30	27.85	-4°
	4G 2100 MHz	22.20m	204.20m	21.40m	203.40m	22.40m	204.40m	33	30.85	-4°
	4G 2600 MHz	22.20m	204.20m	21.40m	203.40m	22.40m	204.40m	33	30.85	-4°
	5G 3500 MHz	22.20m	204.20m	21.40m	203.40m	22.40m	204.40m	47.6	45.4	-4° (4)
300°	4G 700 MHz	22.20m	204.20m	21.40m	203.40m	22.40m	204.40m	31	28.85	-4°
	5G 700 MHz	22.20m	204.20m	21.40m	203.40m	22.40m	204.40m	31	28.85	-4°
	3G 900 MHz	22.20m	204.20m	21.40m	203.40m	22.40m	204.40m	29	26.85	-4°
	4G 1800 MHz	22.20m	204.20m	21.40m	203.40m	22.40m	204.40m	33	30.85	-4°
	3G 2100 MHz	22.20m	204.20m	21.40m	203.40m	22.40m	204.40m	30	27.85	-4°
	4G 2100 MHz	22.20m	204.20m	21.40m	203.40m	22.40m	204.40m	33	30.85	-4°
	4G 2600 MHz	22.20m	204.20m	21.40m	203.40m	22.40m	204.40m	33	30.85	-4°
	5G 3500 MHz	22.20m	204.20m	21.40m	203.40m	22.40m	204.40m	47.6	45.4	-4° (4)

⁽¹⁾NGF = nivellement général de la France

⁽²⁾HBA = hauteur bas d'antenne

⁽³⁾HMA = hauteur milieu d'antenne

⁽⁴⁾ sans tenir compte de la variabilité des faisceaux

Azimut : orientation de l'antenne par rapport au nord géographique


PIRE (Puissance Isotrope Rayonnée Equivalente) : puissance qu'il faudrait appliquer à une antenne isotrope pour obtenir le même champ dans la direction où la puissance émise est maximale

PAR (Puissance Apparente Rayonnée) : puissance calculée en référence à une émission produite par une antenne dipôle idéale

Conformément aux dispositions de l'article 1er de la loi du 9 février 2015 relative à la sobriété, à la transparence, à l'information et à la concertation en matière d'exposition aux ondes électromagnétiques, Free Mobile s'engage à respecter les valeurs limites des champs électromagnétiques telles que définies par le décret du 3 mai 2002.

Phases de déploiement du projet

L'installation d'une antenne-relais est un projet qui dure de 18 à 24 mois.

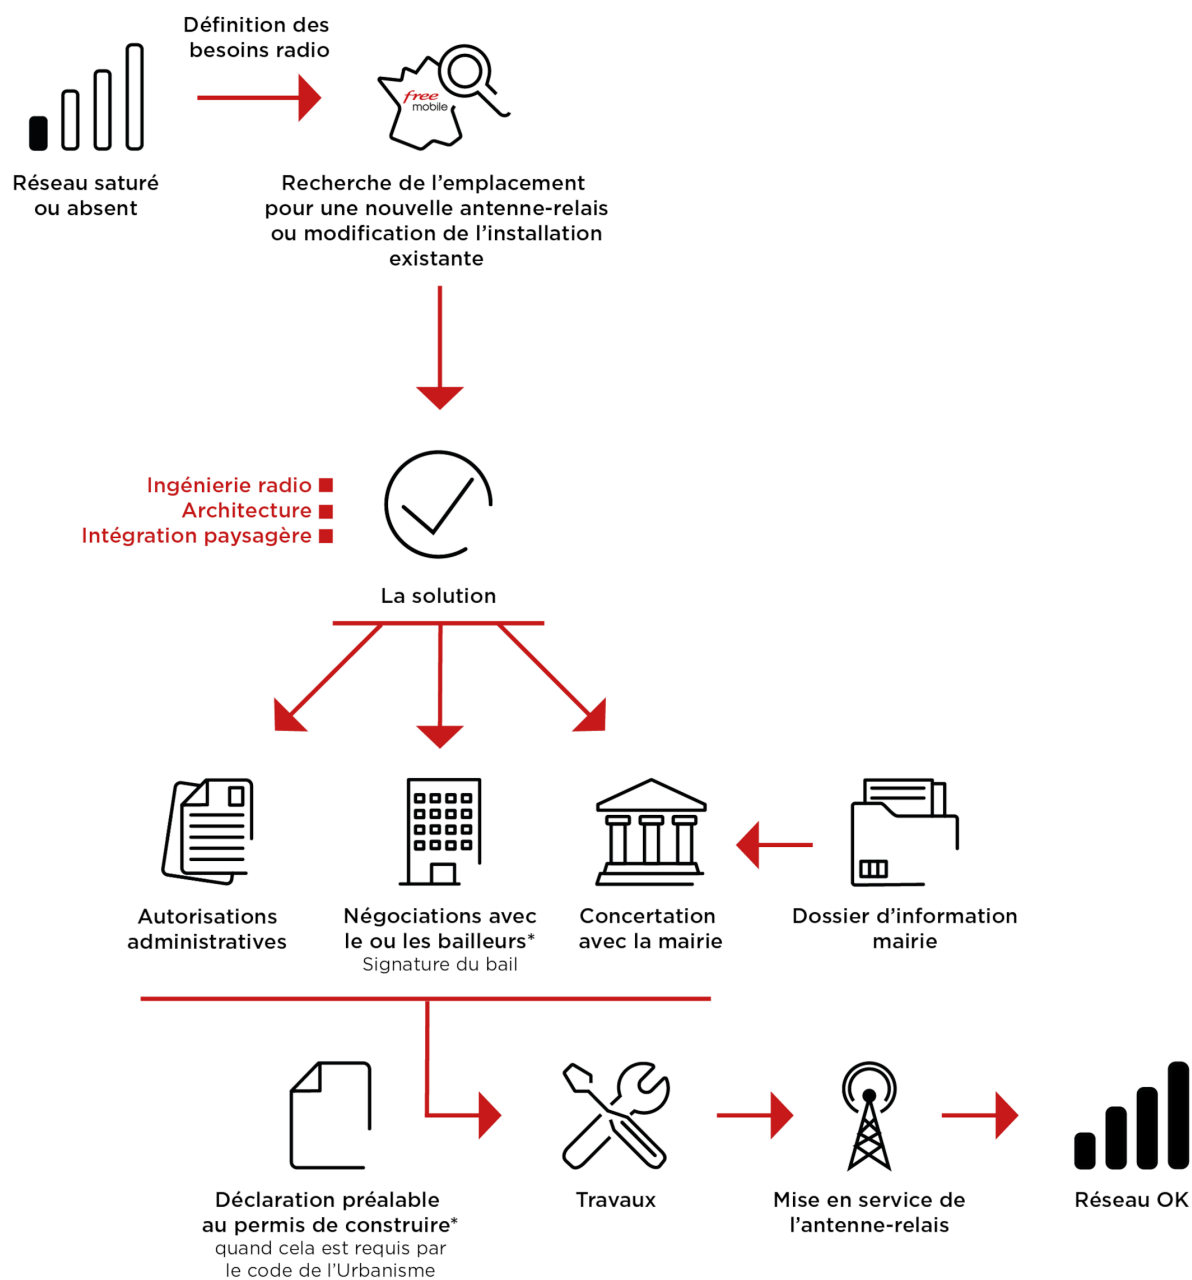

*Si nécessaire

3. Calendrier indicatif du projet

Remise du dossier d'Information (TO)	Décembre 2021
Dépôt des autorisations d'urbanisme (DP)	Janvier 2022
Début des travaux (prévisionnel)	Mars 2022
Mise en service (prévisionnel)	Avril 2022

Après construction du site et installation de l'énergie et transmission, l'insertion technique du site dans le réseau peut être entreprise.

L'allumage d'un site suit une procédure rigoureuse, assurant plusieurs vérifications entre exploitation et radio.

4. Adresse et coordonnées de l'emplacement de l'installation

Adresse

149 COURS DU DOCTEUR LONG
69003 LYON 3

Coordonnées

Lambert II étendu


X = 798808
Y = 2086760.17

WGS 84

Longitude : 4.891962
Latitude : 45.752083

5. Plan de situation à l'échelle

Localisation de l'installation

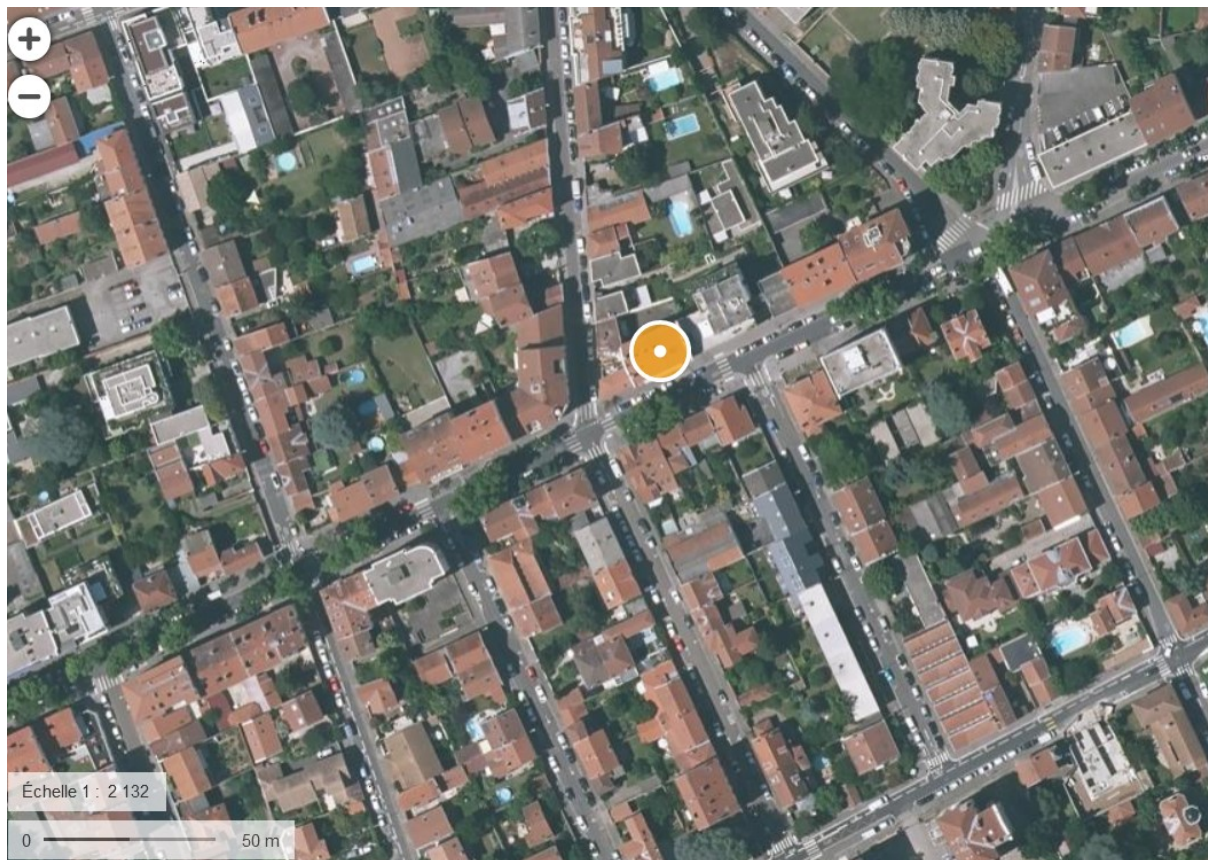

Description des ouvrants (fenêtres, balcons, portes) situés à moins de 10 mètres, sur le linéaire de façade concerné

Voir ci-joint le plan aux distances aux ouvrants

6. Plan de cadastre



149_LONG_69003

free
mobile

149, Cours du Docteur Long

ID : 69383_027_02

69003 - LYON

N° FOLIO : 02

CADASTRE

free
mobile


DOSSIER : VDL

INDICE : C

FICHER : 69383_027_02_VDL_LTE_C.dwg

7. Photographies du lieu d'implantation et photomontage avant/après

Prises de vue

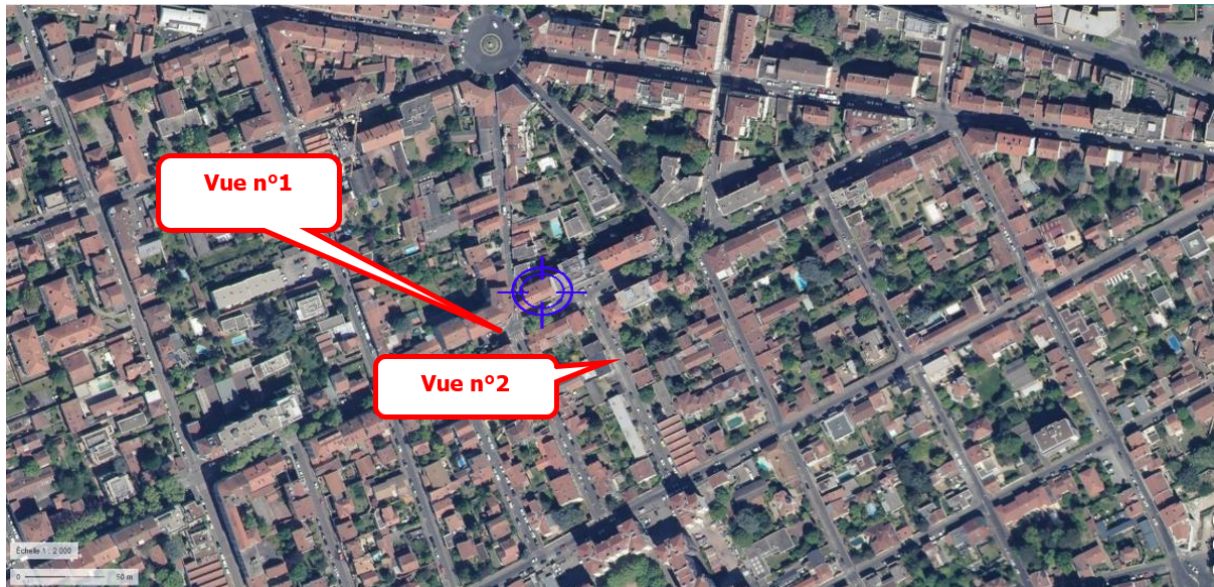

Prise de vue n°1

Etat avant :



Etat après :



Prise de vue n°2

Etat avant :



Etat après :



8. Déclaration ANFR

Le projet fera l'objet d'une déclaration ANFR selon les points ci-dessous. Grâce à ces éléments, l'ANFR gère l'attribution des fréquences aux divers émetteurs et veille au respect de la réglementation.

1. Conformité de l'installation aux règles du guide DR 17* de l'ANFR ?

☒ oui ☐ non

** Guide technique ANFR DR17 modélisation des sites radioélectriques et des périmètres de sécurité pour le public.*

2. Existence d'un périmètre de sécurité** balisé accessible au public

☐ oui ☒ non

*** Périmètre de sécurité : zone au voisinage de l'antenne dans laquelle le champ électromagnétique peut-être supérieur au seuil du décret ci-dessous.*


3. Le champ électrique maximum qui sera produit par la station objet de la demande sera-t-il inférieur à la valeur de référence du décret n° 2002-775 du 3 mai 2002 en dehors de l'éventuel périmètre de sécurité ?

☒ oui ☐ non

4. Présence d'établissements particuliers (établissements scolaires, crèches, établissements de soins) de notoriété publique visé par l'article 5 du décret n° 2002-775 du 3 mai 2002 situés à moins de 100 mètres de l'antenne

☒ oui ☐ non

9. Plans du projet

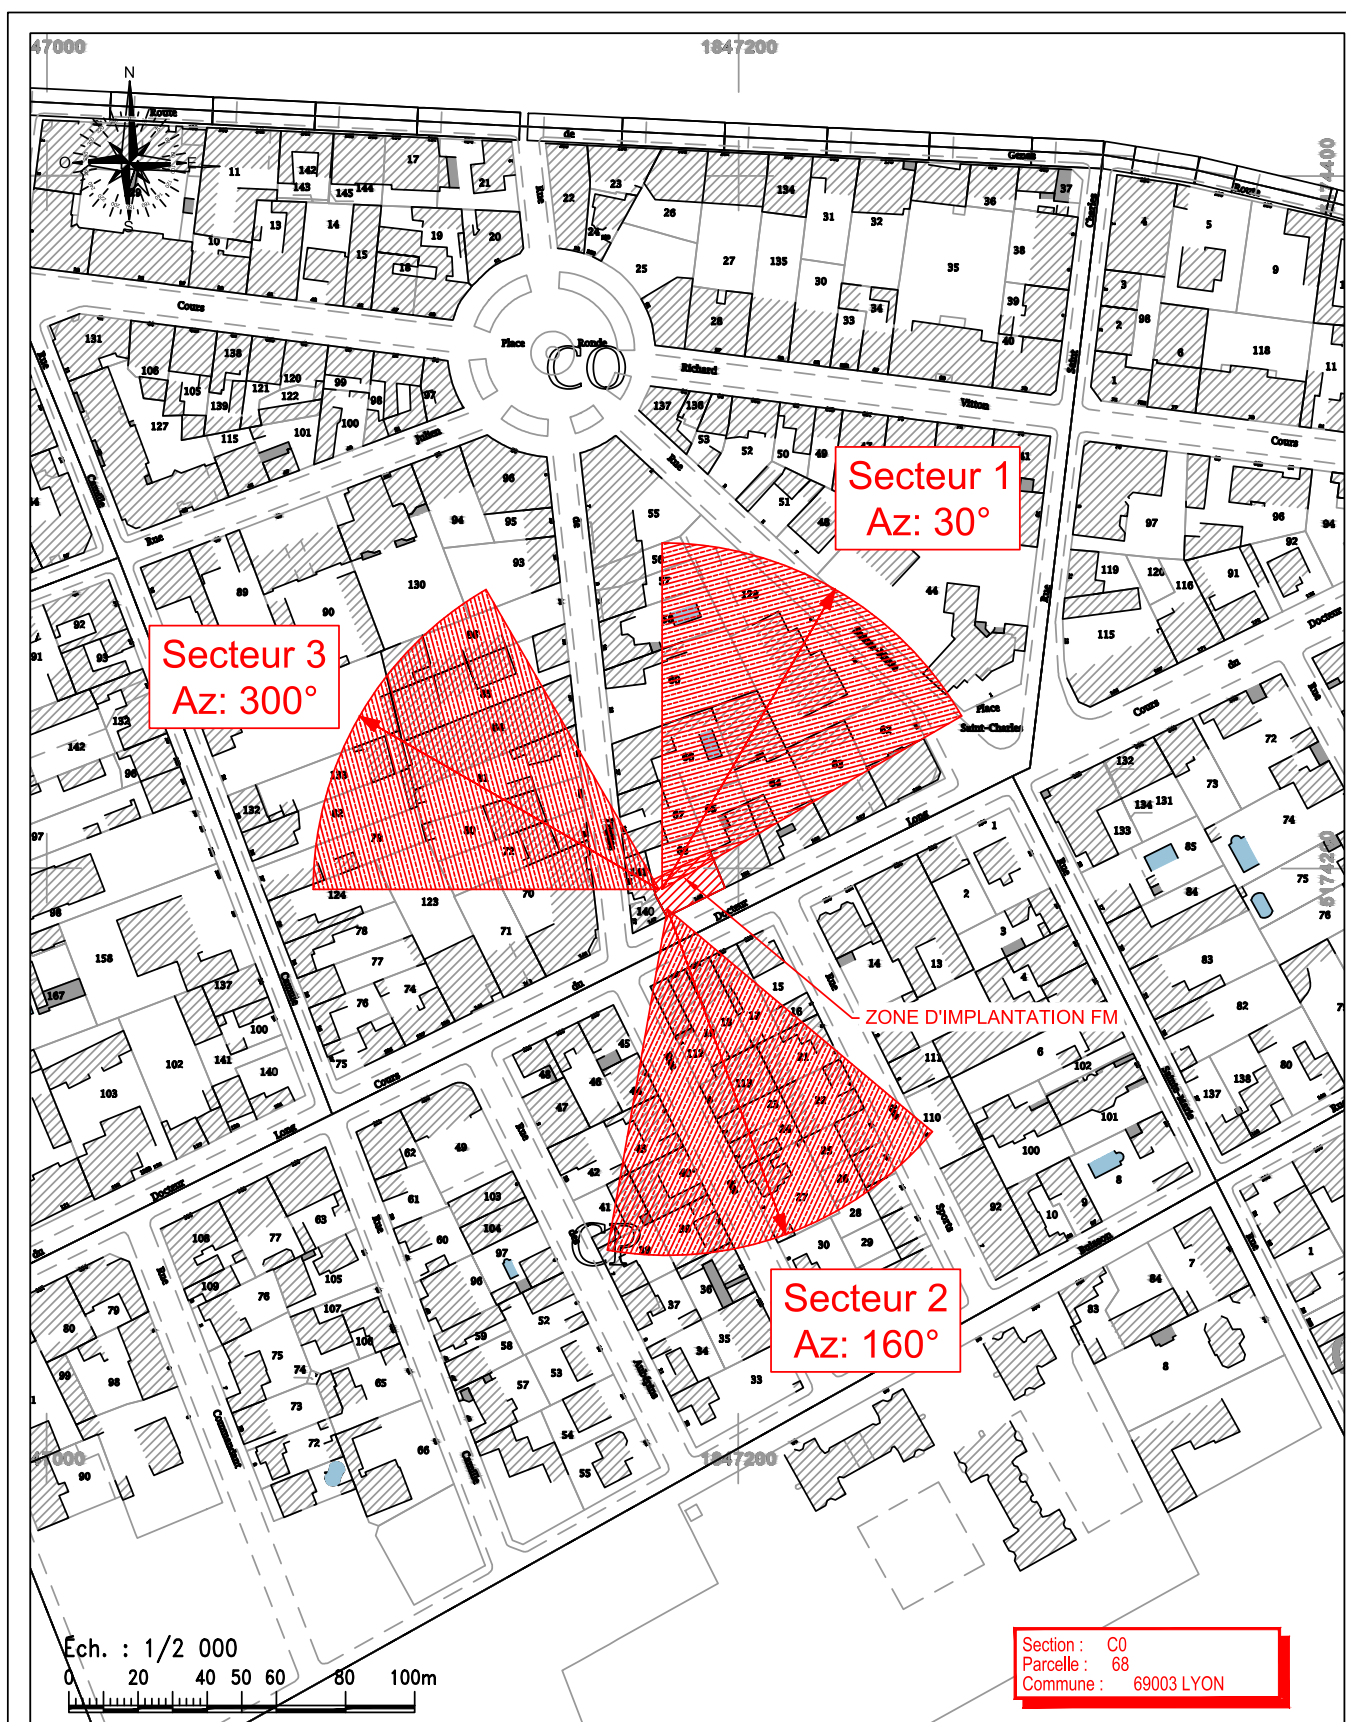

149_LONG_69003

149, Cours du Docteur Long

ID : 69383_027_02

69003 LYON

VUE EN PLAN SUR 100m


free mobile

DOSSIER : VDL IND : A

FICHER :

69383_027_02_VDL_5G

N° FOLIO : 02

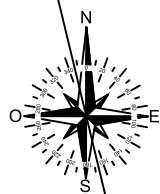

ANTENNES FREE MOBILE 3G/4G		
SECTEUR	AZIMUT	HBA
1	30°	21.60m
2	160°	21.60m
3	300°	21.60m

Equipements techniques
FreeMobile

Antenne FreeMobile S1
Azimut 30° HBA 21.60m

Fausse Cheminée en résine
peinte au RAL identique
aux cheminées existantes
0,80X0,80m ht 3,00m

Antenne FREE Mobile S3
Azimut 300° HBA 21.60m

Equipements techniques
FreeMobile

Antenne FreeMobile S2
Azimut 160° HBA 21.60m

Equipements techniques
FreeMobile

Fausse Cheminée en résine
peinte au RAL identique
aux cheminées existantes
0,80X0,80m ht 3,00m

Plateforme ht 250

Chemin de câbles
capoté & séparation

149

Cours du Docteur Long

Ech: 1/125

0 1 2 3 4 5m

149_LONG_69003

149, Cours du Docteur Long

ID : 69383_027_02

**free
mobile**

69003 LYON

PLAN D'IMPLANTATION EXISTANT

free mobile


DOSSIER : VDL

IND : A

FICHER :

69383_027_02_VDL_5G

N° FOLIO : 03

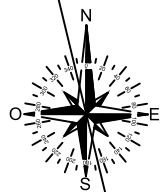

ANTENNES FREE MOBILE 3G/4G/5G		
SECTEUR	AZIMUT	HBA
1	30°	21.40m
2	160°	21.40m
3	300°	21.40m

Fausse cheminée Free Mobile
peinte au RAL identique
aux existantes
1,30 x 1,20m Ht: 3,00m
intégrant deux antennes 3G/4G/5G

Equipements techniques
FreeMobile

ANT: 53

Ajout équipements
techniques

Equipements techniques
FreeMobile

Plateforme ht 250

Chemin de câbles
capoté & séparation

149

Cours du Docteur Long

ANT: 52

Fausse cheminée Free Mobile
peinte au RAL identique
aux existantes
0,90 x 0,90m Ht: 3,00m
intégrant une antenne 3G/4G/5G

Equipements techniques
FreeMobile

Ech: 1/125

0 1 2 3 4 5m

149_LONG_69003

free
mobile

149, Cours du Docteur Long

ID : 69383_027_02

69003 LYON

PLAN D'IMPLANTATION PROJET

free mobile

DOSSIER : VDL

IND : A

FICHER :

69383_027_02_VDL_5G

N° FOLIO : 04

Coupe EST

NGF 205.60m
SOMMET 23.60m

Fausse Cheminée en résine
peinte au RAL identique
aux cheminées existantes
0,80X0,80m ht 3,00m

Antenne FREE Mobile S3
Azimut 300° HBA 21.60m

Antenne FreeMobile S1
Azimut 30° HBA 21.60m

NGF 203.60m
HBA 21.60m

Antenne FreeMobile S2
Azimut 160° HBA 21.60m

Equipements techniques
FreeMobile

Fausse Cheminée en résine
peinte au RAL identique
aux cheminées existantes
0,80X0,80m ht 3,00m

Equipements techniques
FreeMobile

Equipements techniques
FreeMobile

Ech: 1/125

0 1 2 3 4 5m

Façade SUD

NGF 205.60m
SOMMET 23.60m

NGF 204.20m
Faîtage 22.20m

NGF 203.60m
HBA 21.60m

Fausse Cheminée en résine
peinte au RAL identique
aux cheminées existantes
0,80X0,80m ht 3,00m

NGF 200.40m
Combles 18.40m

Antenne FreeMobile S2
Azimut 160° HBA 21.60m

NGF 205.60m
Cheminée 23.60m

ANTENNES FREE MOBILE
3G/4G

SECTEUR	AZIMUT	HBA
1	30°	21.60m
2	160°	21.60m
3	300°	21.60m

NoblimO

NGF 182.00m
SOL 0.00m

Ech: 1/150

0 1 2 3 4 5m

149_LONG_69003

149, Cours du Docteur Long

ID : 69383_027_02

69003 LYON

PLAN D'ELEVATION EXISTANT

free mobile

DOSSIER : VDL

IND : A

FICHER :

69383_027_02_VDL_5G

N° FOLIO : 05

Coupe EST

Fausse cheminée Free Mobile
peinte au RAL identique
aux existantes
0,90 x 0,90m Ht: 3,00m
Intégrant une antenne 3G/4G/5G

900

NGF 205.50m
SOMMET FREE 23.50m

1200

Fausse cheminée Free Mobile
peinte au RAL identique
aux existantes
1,30 x 1,20m Ht: 3,00m
Intégrant deux antennes 3g/4G/5G

NGF 203.40m
HBA 21.40m

Equipements techniques
FreeMobile

ANT: 52

ANT: 53

ANT: 51

Ajout équipements
techniques

Equipements techniques
FreeMobile

Equipements techniques
FreeMobile

Ech: 1/125

0 1 2 3 4 5m

Façade SUD

NGF 205.60m
SOMMET 23.60m

NGF 204.20m
Faîtage 22.20m

NGF 203.40m
HBA 21.40m

NGF 200.40m
Combles 18.40m

Fausse cheminée Free Mobile
peinte au RAL identique
aux existantes
0,90 x 0,90m Ht: 3,00m
Intégrant une antenne 3G/4G/5G

NGF 205.50m
SOMMET FREE 23.50m

NGF 205.60m
Cheminée 23.60m

Fausse cheminée Free Mobile
peinte au RAL identique
aux existantes
1,30 x 1,20m Ht: 3,00m
Intégrant deux antennes 3G/4G/5G

ANTENNES FREE MOBILE

3G/4G/5G

SECTEUR	AZIMUT	HBA
1	30°	21.40m
2	160°	21.40m
3	300°	21.40m

NGF 182.00m
SOL 0.00m

NoblimO

Ech: 1/150

0 1 2 3 4 5m

149_LONG_69003

free
mobile

149, Cours du Docteur Long

ID : 69383_027_02

69003 LYON

PLAN D'ELEVATION PROJET

free mobile

DOSSIER : VDL

IND : A

FICHER :

69383_027_02_VDL_5G

N° FOLIO : 06



149_LONG_69003

free
mobile

149, Cours du Docteur Long

ID : 69383_027_02

69003 LYON

PLAN D'IMPLANTATION SECURITE


free mobile

DOSSIER : VDL IND : A


FICHER : 69383_027_02_VDL_5G

N° FOLIO : 07


Coupe EST

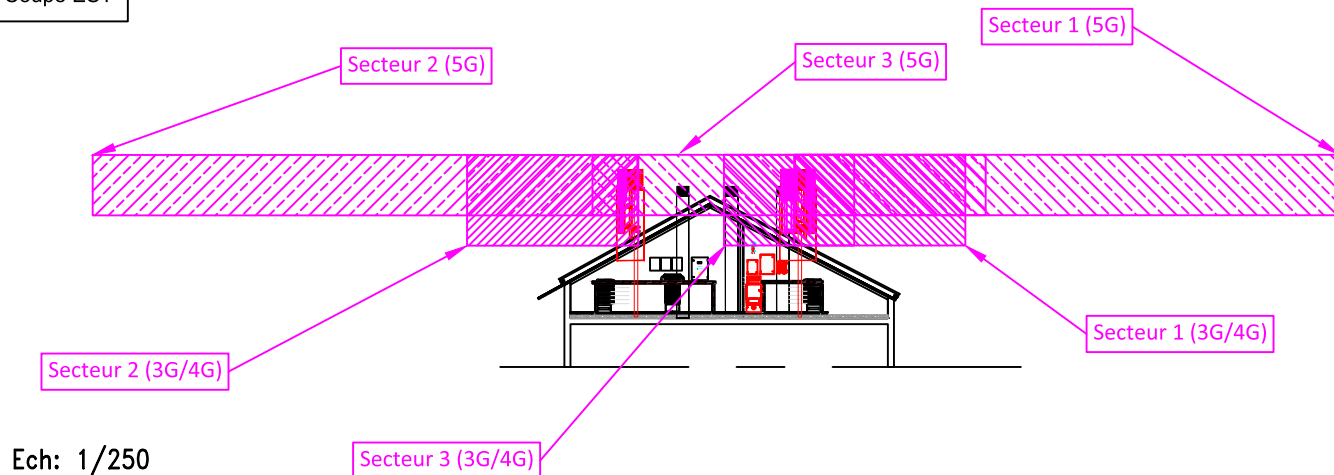


Façade SUD

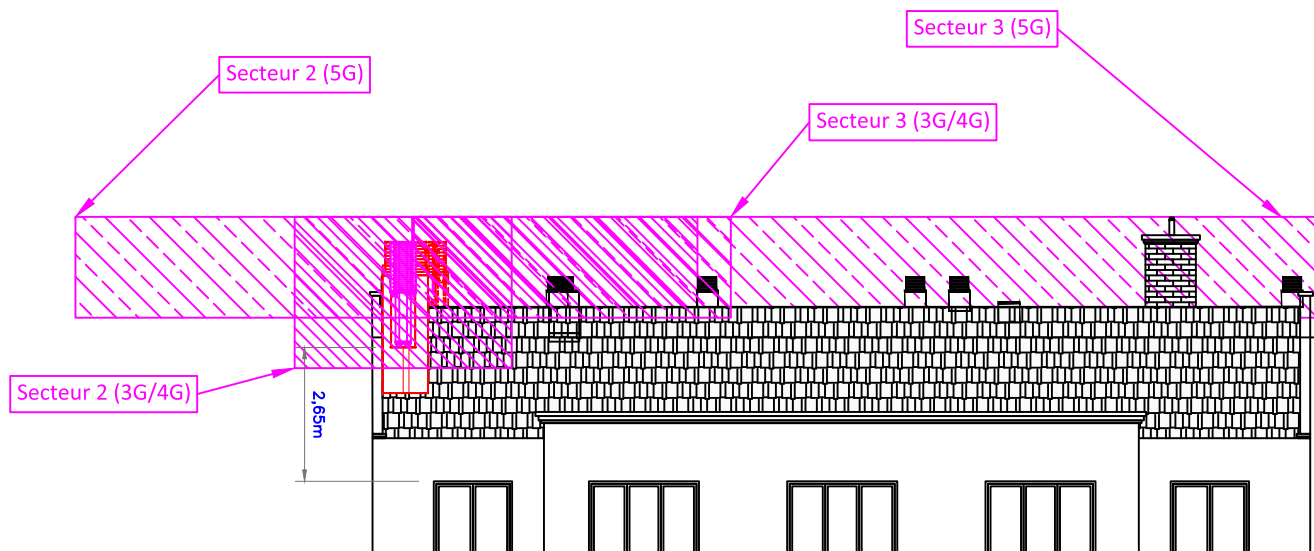

Périmètre théorique sécurité 3G/4G Free Mobile

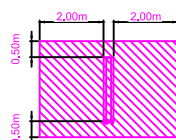


Vue de face

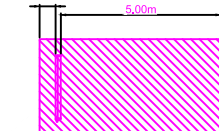


Vue de côté

Périmètre théorique sécurité 5G Free Mobile

Vue de face

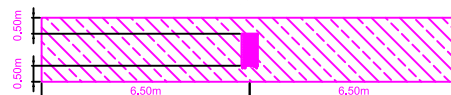

Vue de côté

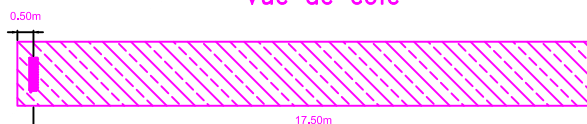

Ech: 1/150

0 1 2 3 4 5m

149_LONG_69003

149, Cours du Docteur Long

ID : 69383_027_02

69003 LYON

PLAN D'ELEVATION SECURITE

free mobile


DOSSIER : VDL

IND : A


FICHER :

69383_027_02_VDL_5G

N° FOLIO : 08

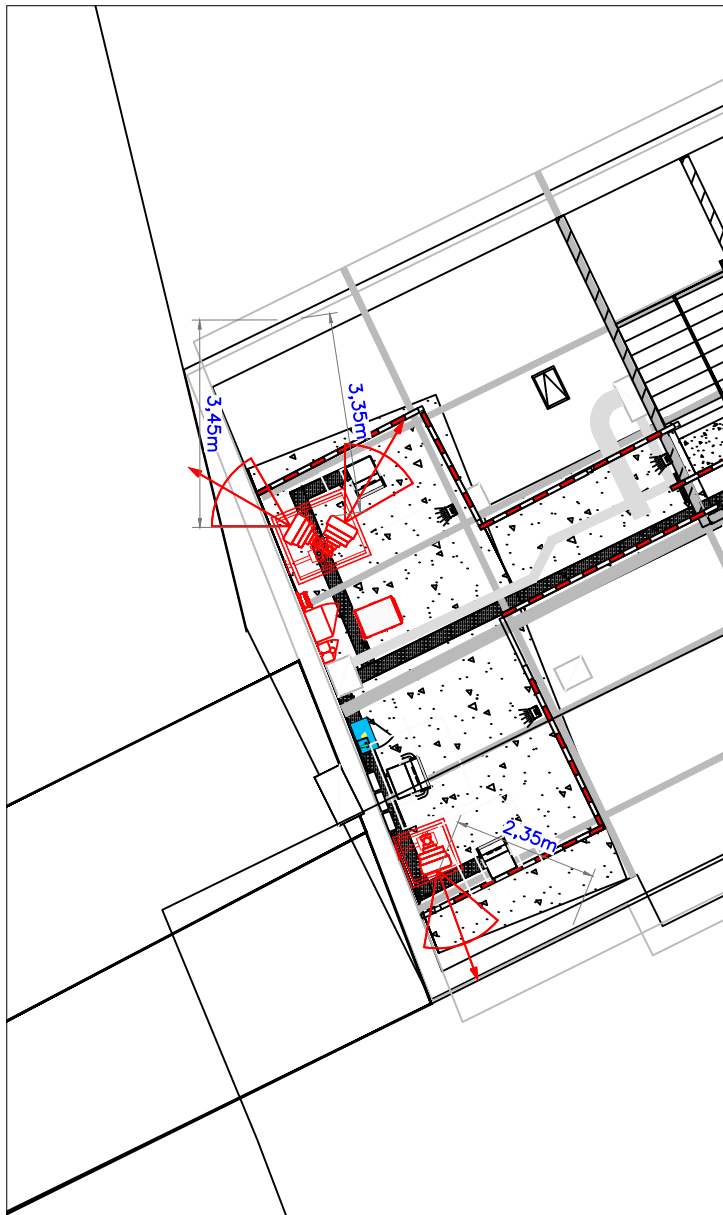


Secteur 3:
 $3,45\text{m} + 2,65\text{m} = 6,10\text{m}$

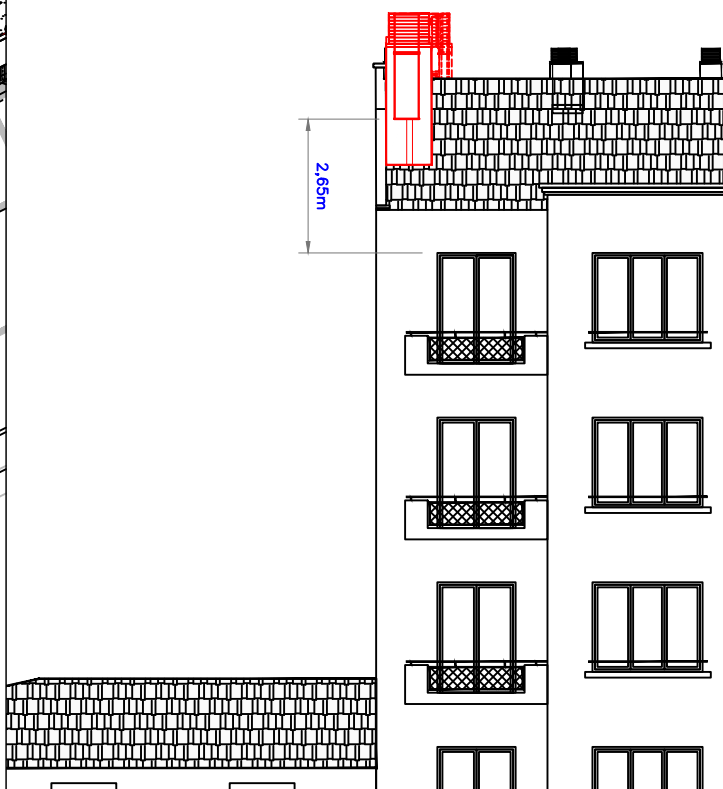

Secteur 1:
 $3,35\text{m} + 2,65\text{m} = 6,00\text{m}$

Secteur 2:
 $2,35\text{m} + 2,65\text{m} = 5,00\text{m}$

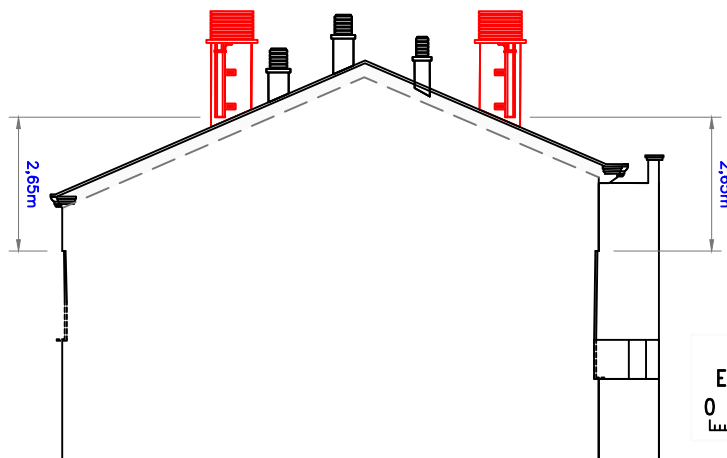

Ech: 1/150
0 1 2 3 4 5m

149_LONG_69003

149, Cours du Docteur Long

ID : 69383_027_02

69003 LYON

DISTANCES AUX OUVRANTS

free mobile

DOSSIER : VDL


IND : A

FICHER :

69383_027_02_VDL_5G

N° FOLIO : 09

free
mobile

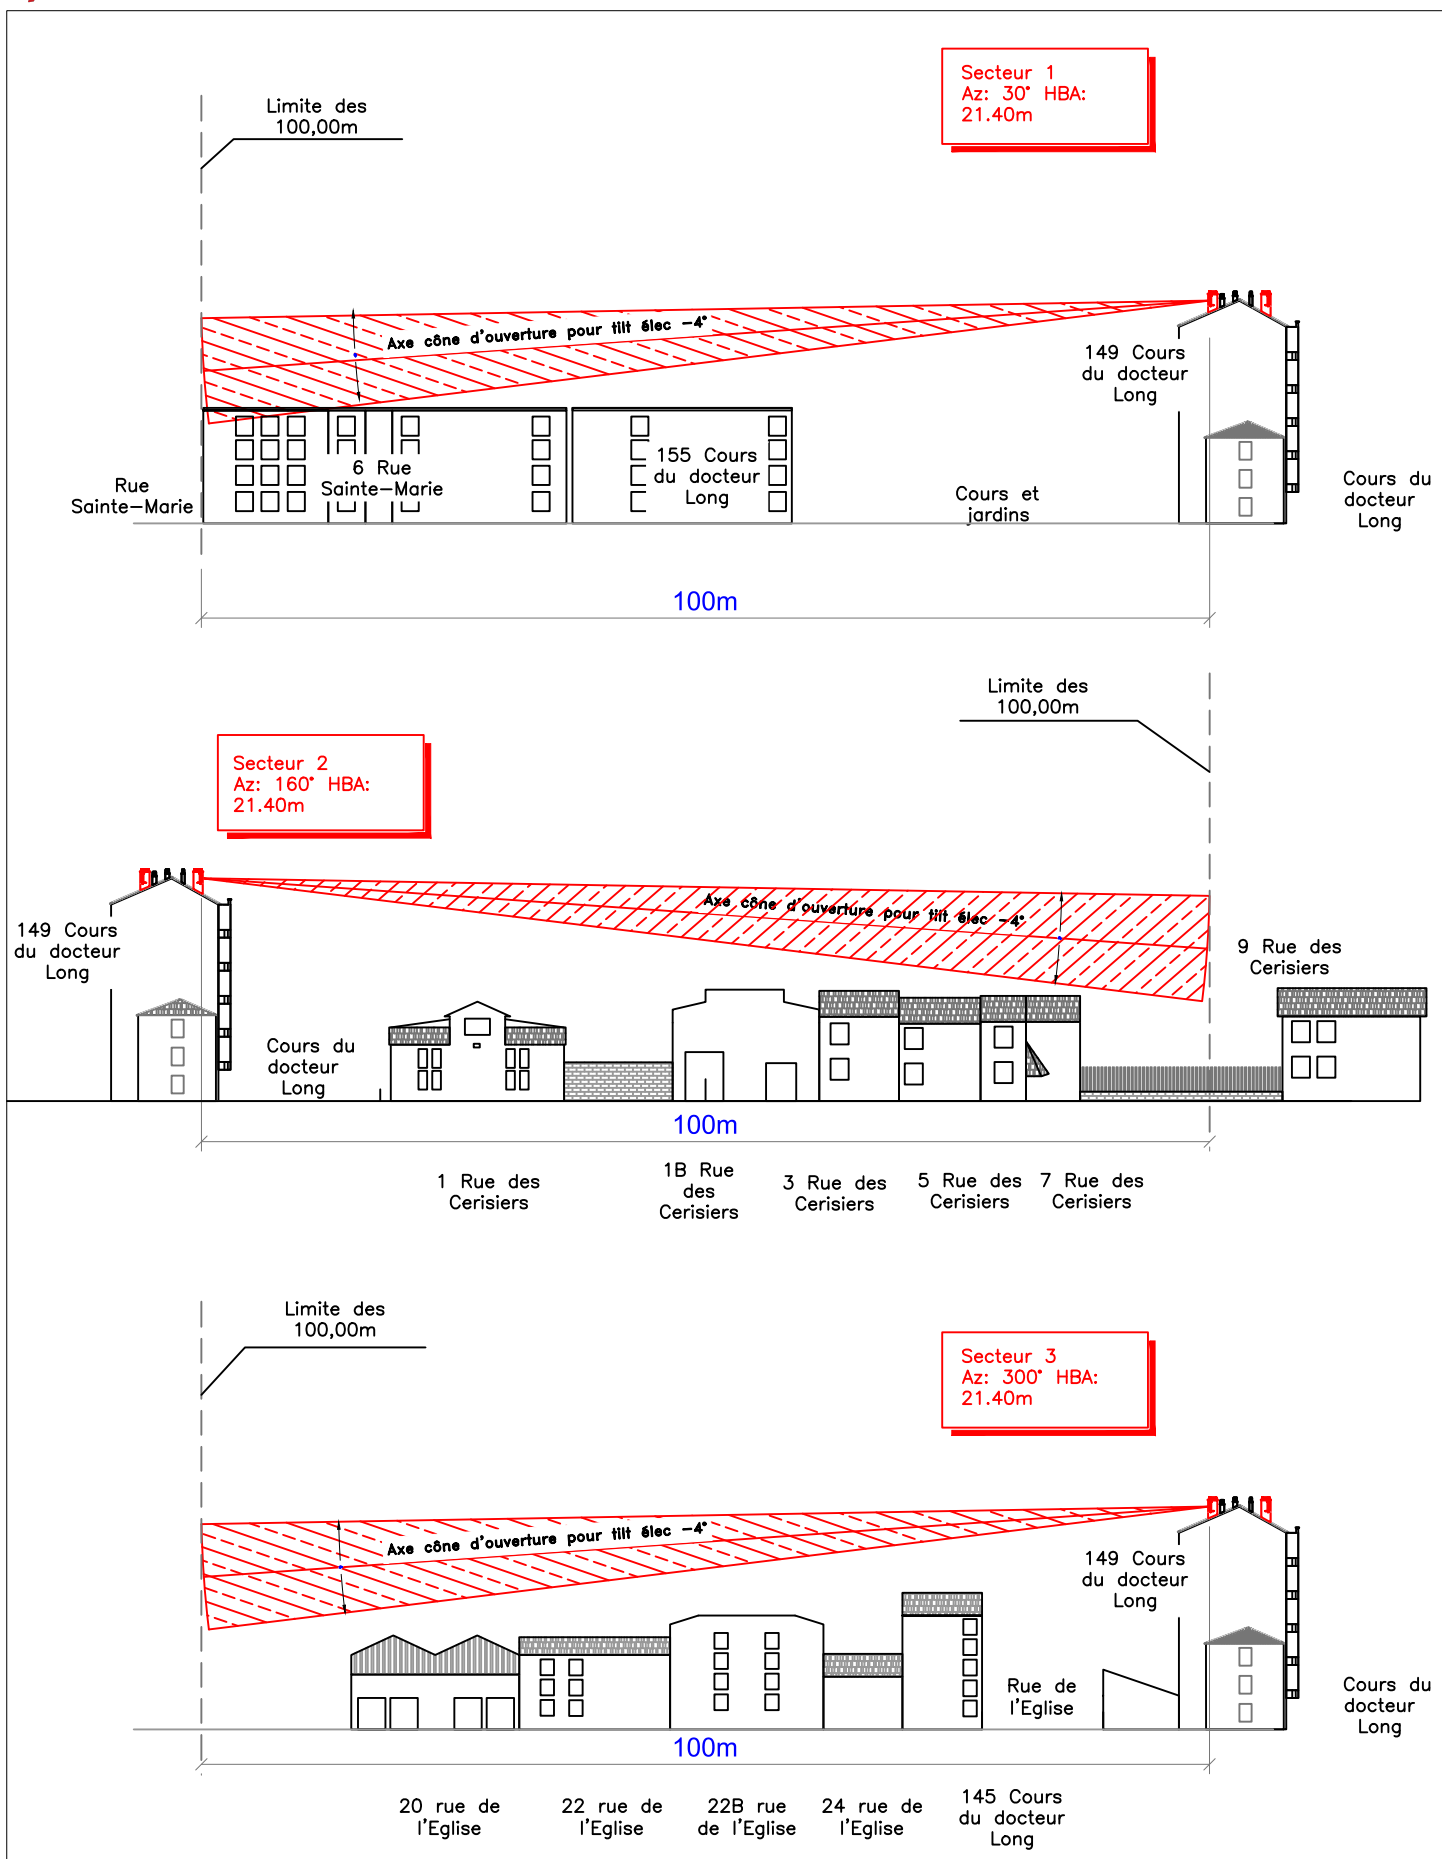

149_LONG_69003

free mobile		149, Cours du Docteur Long		ID : 69383_027_02
		69003 LYON		free mobile
		VUE EN COUPE SUR 100m		
DOSSIER : VDL	IND : A	FICHER :	69383_027_02_VDL_5G	N° FOLIO : 10

Adresses des établissements particuliers dont l'emprise est située à moins de 100 m et estimation du champ maximum reçu des antennes à faisceaux fixes dans chacun d'entre eux.

Les estimations réalisées tiennent compte de la contribution de l'ensemble des antennes à faisceaux fixes de Free Mobile présentées dans le présent document.

Nom et type	Adresse	Distance estimée, en mètres	Estimation du niveau maximum de champ reçu, en V/m	% par rapport au niveau de référence
Crèche "Les Papouilles de Montchat"	1 Place Saint-Charles - 69003 LYON	99m	1,56V/m (max)	4,33%
Crèche "Les Marsupiaux"	114 Cours Docteur Long - 69003 LYON	33m	0,68V/m (max)	1,88%

Remarque : La valeur indiquée en pourcentage est surévaluée par rapport au pourcentage réel de la valeur limite réglementaire applicable car le calcul de pourcentage est réalisé de manière simplifiée en divisant la valeur totale de champ par la valeur limite réglementaire applicable à la fréquence la plus basse parmi les fréquences déployées. Ainsi la valeur totale de champ a été divisée par 36 V/m.

Adresses des établissements particuliers dont l'emprise est située à moins de 100 m et estimation du champ maximum reçu des antennes à faisceaux orientables dans chacun d'entre eux.

Nom et type	Adresse	Distance estimée, en mètres	Estimation du niveau maximum de champ reçu, en V/m	% par rapport au niveau de référence
Crèche "Les Papouilles de Montchat"	1 Place Saint-Charles - 69003 LYON	99m	1,81V/m (max)	2,96%
Crèche "Les Marsupiaux"	114 Cours Docteur Long - 69003 LYON	33m	0,94V/m (max)	1,54%

Remarque : La valeur indiquée en pourcentage est indiquée par rapport à la valeur limite de 61 V/m.

L'ensemble des valeurs présentées dans le présent dossier d'information est fourni à titre indicatif.

Une simulation ne peut pas remplacer la mesure du niveau réel d'exposition une fois l'installation en service. Seule une mesure réalisée conformément au protocole de mesure in situ ANFR/DR15² en vigueur par un laboratoire accrédité par le Comité français d'accréditation (COFRAC) permet de déterminer le niveau d'exposition réel et de vérifier le respect des valeurs limites d'exposition.

La mesure de l'exposition reste la seule approche pertinente pour apprécier la réalité de l'exposition globale des expositions radiofréquences (FM, Télévision, Téléphonie mobile etc..).

A ce titre, l'appréciation de l'exposition ne saurait s'appuyer sur la somme arithmétique des expositions issues des prédictions de calcul présentées dans ce dossier.

¹

<https://www.anfr.fr/fileadmin/mediatheque/documents/5G/20200410-ANFR-rapport-mesures-pilotes-5G.pdf>

² Ce protocole de mesures a été publié au Journal Officiel de la République française, n°0256 du 4 novembre

2015 page 20597 texte n°34, Arrêté du 23 octobre 2015 modifiant l'arrêté du 3 novembre 2003 relatif au protocole de mesure in situ visant à vérifier pour les stations émettrices fixes le respect des limitations, en termes de niveaux de référence, de l'exposition du public aux champs électromagnétiques prévu par le décret n° 2002-775 du 3 mai 2002, JORF n°0256 du 4 novembre 2015.

11. Documents pédagogiques élaborés par l'Etat

Sites Internet

Site gouvernemental	www.radiofrquences.gouv.fr
Sites de l'Agence Nationale des Fréquences	www.anfr.fr www.cartoradio.fr https://5g.anfr.fr/
Sites de l'Autorité de Régulation des Communications Electroniques et des postes	www.arcep.fr www.arcep.fr/la-regulation/grands-dossiers-reseaux-mobiles/la-5g/frequences-5g-procedure-dattribution-de-la-bande-34-38-ghz-en-metropole.html https://www.arcep.fr/nos-sujets/la-5g.html

Documents pédagogiques de l'Etat

Téléchargeables sur le site gouvernemental www.radiofrquences.gouv.fr

Guide à destination des élus : l'essentiel sur la 5G	https://www.economie.gouv.fr/files/files/PDF/2020/Brochure_5G_WEB.PDF
Antennes relais de téléphonie mobile	http://www.radiofrquences.gouv.fr/les-conditions-d-implantation-a16.html
Surveiller et mesurer les ondes électromagnétiques	http://www.radiofrquences.gouv.fr/surveiller-l-exposition-du-public-a95.html

Fiches ANFR

Téléchargeables sur le site www.anfr.fr

Exposition du public aux ondes: Le rôle des Maires	https://www.anfr.fr/fileadmin/mediatheque/documents/expace/ANFR-Brochure-exposition-aux-ondes-maires.pdf
Présentation de la 5G	https://www.anfr.fr/fileadmin/mediatheque/documents/5G/ANFR_5G.pdf

Rapports des Autorités scientifiques et sanitaires

Rapport et Avis de l'Agence Française de Sécurité Sanitaire de l'Environnement et du Travail (ANSES ex AFSSET), 15 octobre 2013, Mise à jour de l'expertise « radiofréquences et santé »

L'ANSES actualise l'état des connaissances qu'elle a publié en 2009. L'ANSES maintient sa conclusion de 2009 sur les ondes et la santé et indique que «cette actualisation ne met pas en évidence d'effets sanitaires avérés et ne conduit pas à proposer de nouvelles valeurs limites d'exposition de la population»

Rapport et avis de l'Agence nationale de sécurité sanitaire de l'alimentation, de l'environnement et du travail (ANSES), 20 avril 2021, Avis et conclusions relatifs à la 5G

Dans la continuité de ses travaux d'expertise sur radiofréquences et santé, et sur la base des données scientifiques disponibles à ce jour, l'ANSES estime que « la situation en matière de lien entre exposition aux radiofréquences et effets sanitaires pour les fréquences d'intérêt pour le déploiement de la technologie 5G est, en l'état des connaissances, comparable aux bandes utilisées par les générations précédentes »

Rapport de l'Agence Nationale des Fréquences sur l'exposition du public aux ondes électromagnétiques, août 2020

L'Agence nationale des fréquences (ANFR) a réalisé des simulations numériques des niveaux d'exposition créés par la téléphonie mobile dans une zone urbaine très dense, à savoir le 14ème arrondissement de Paris. De par les résultats obtenus, l'ANFR a estimé un impact faible de l'introduction de la 5G sur l'exposition du public aux ondes électromagnétiques par rapport à un scénario de renforcement de la 4G sans 5G.

Rapport des agences de l'Etat sur le déploiement de la 5G – septembre 2020

À ce jour, les agences sanitaires qui se sont prononcées considèrent les effets sanitaires de la 5G, comme des autres radiofréquences déjà utilisées, non avérés en-deçà des valeurs limites d'exposition. (base : rapport des agences de l'Etat sur le déploiement de la 5G)

Date	Agence sanitaire
janv-20	Agence de Protection Environnementale irlandaise
16-avr-19	Ministère Allemand de l'Environnement, de la Nature et de la Sécurité Nucléaire
28-mars-19	Ministère Autrichien du Climat, de l'Environnement, de l'Energie, de la Mobilité, de l'Innovation et de la Technologie (BMK), 28 mars 2019
11-janv-19	Direction de la Radioprotection et de la sécurité nucléaire de Norvège (DSA), 11 janvier 2019
05-mai-19	Autorité Sanitaire Danoise (Sundhedsstyrelsen)
19-févr-20	Comité Consultatif Scientifique sur les Radiofréquences et la Santé d'Espagne
04-janv-19	Autorité finlandaise de radioprotection
nov-19	Agence Nationale de la Santé Publique Suédoise
avr-20	Agence Australienne de Sécurité Nucléaire et de Radioprotection
03-déc-19	Ministère de la Santé de Nouvelle Zélande
sept-20	Conseil de la santé des Pays-Bas
nov-19	Département fédéral Suisse de l'environnement, des transports, de l'énergie et de la communication
avr-19	Food and Drug Administration (Etats-Unis)

12. Engagements de Free Mobile au titre de la protection et de la santé

Free Mobile, exploitant un réseau de télécommunications tel que défini au 2° de l'article 32 du code des postes et télécommunications, certifie que, en dehors du périmètre de sécurité mentionné sur plan et balisé sur le site, les références de valeurs d'exposition aux champs électromagnétique suivantes, et fixées dans le décret n°2002-775 du 3 mai 2002 sont respectées.

Free Mobile s'engage à appliquer les règles de signalisation et de balisage des périmètres de sécurité qui lui sont propres dans les zones accessibles au public, telles que définies dans la circulaire interministérielle du 16 octobre 2001 relative aux antennes-relais de téléphonie mobile.

Free Mobile s'engage à respecter les seuils maximaux réglementaires contraignants en France (61 V/m) conformément aux dispositions du décret **2002-775 du 3 mai 2002**. Ces seuils réglementaires, établis sur avis de l'ANSES, permettent d'assurer une protection contre les effets établis des champs électromagnétiques radiofréquences. A l'image de la grande majorité des pays membres de l'Union européenne, celles-ci sont issues de la recommandation du Conseil de l'Union européenne 1999/519/CE du 12 juillet 1999 relative à

l'exposition du public aux champs électromagnétiques et conformes aux recommandations de l'OMS (Organisation mondiale de la santé).

Ce seuil, a été fixé par le Gouvernement sur la base des avis de l'Anses (Agence nationale de sécurité sanitaire de l'alimentation, de l'environnement et du travail). **En tout état de cause, Free Mobile s'est toujours engagé à se conformer continuellement à toute éventuelle modification de la réglementation.**

*Valeurs limites d'exposition du public aux champs électromagnétiques stipulées
par le décret 2002-775 du 3 mai 2002*

	700 MHz	800 MHz	900 MHz	1800 MHz	2100 MHz	2600 MHz	3500 MHz
Intensité du champ électrique en V/m (volts par mètre)	36	39	41	58	61	61	61

Pour garantir une sécurité maximale, ce seuil de référence a été établi de façon à garantir au niveau du public un DAS (débit d'absorption spécifique) corps entier **inférieur à 0,08W/kg. Ce niveau de DAS est obtenu en appliquant un coefficient diviseur de 50 sur la mesure en deçà de laquelle aucun effet biologique n'a été observé expérimentalement.**

La circulaire du 16 octobre 2001 relative à l'implantation des antennes relais de téléphonie mobile précise qu'il appartient à l'exploitant d'une antenne relais de prendre les mesures nécessaires pour éviter toute exposition du public à des niveaux dépassant les valeurs limites fixées par la réglementation.

L'Agence nationale des Fréquences (ANFR) est la garante du respect de cette réglementation. En particulier, elle délivre une autorisation pour tout projet d'installation d'un site radio électrique dans le cadre de la procédure de la commission des sites et servitudes radioélectrique (COMSIS). Une antenne ne peut émettre sans cette autorisation.

13. Engagements de Free Mobile au titre de la transparence

Free Mobile met en œuvre depuis plusieurs années un processus opérationnel de déploiement de ses sites selon les règles de **transparence et d'application du principe de sobriété de l'exposition électromagnétique découlant de la loi Abeille de 2015 et repris dans le code des communications électroniques.**

Des mesures d'information préalable des maires et de concertation sur les ondes existent en France depuis plus de 15 ans. L'Association des Maires de France et les opérateurs ont ainsi établi en 2006, un « Guide des relations entre opérateurs et communes » (GROC) veillant à ce que chaque nouveau projet d'antenne dans une commune fasse l'objet d'une information préalable du maire. Free Mobile s'engage à suivre ce guide.